

Генеральный план Муниципального образования "Александровское сельское поселение" Александровского района Томской области
 Карта функциональных зон, совмещенная с картой зон с особыми условиями использования территории

Условные обозначения

- Границы единицы административно-территориального деления Российской Федерации
- Граница Муниципального образования "Александровское сельское поселение"
 - Существующая граница населенного пункта
 - Проектная граница населенного пункта

- Функциональные зоны
- Жилая зона
 - Общественно - деловая зона
 - Производственная зона
 - Зона инженерной инфраструктуры
 - Зона транспортной инфраструктуры
 - Зона рекреационного назначения
 - Зона кладбища
 - Зона складирования и захоронения отходов
 - Зона сельскохозяйственного использования
 - Зона садоводческих, огороднических или дачных некоммерческих объединений граждан
 - Производственная зона, зона инженерной и транспортной инфраструктур (вне границ населенных пунктов)
 - Зона лесов
 - Иная зона
 - Зона акваторий

- Участки недр, предоставленных для добычи полезных ископаемых, а также в целях, не связанных с их добычей
- Лицензионные участки

Зоны с особыми условиями использования территорий


- Охранная зона инженерных коммуникация
- Охранная зона нефтепроводов
 - Охранная зона газопроводов и систем газоснабжения
 - Охранная зона объектов электросетевого хозяйства
 - Охранная зона линий и сооружений связи

- Зоны затопления и подтопления
- Зона затопления
 - Зона подтопления


- Зоны санитарной охраны источников питьевого и хозяйственно - бытового водоснабжения и водопроводов питьевого назначения
- Первый пояс санитарной охраны источника водоснабжения
 - Второй пояс санитарной охраны источника водоснабжения
 - Третий пояс санитарной охраны источника водоснабжения

- Санитарно - защитная зона
- Санитарно - защитная зона предприятий, сооружений и иных объектов

- Береговая линия
- Береговая полоса

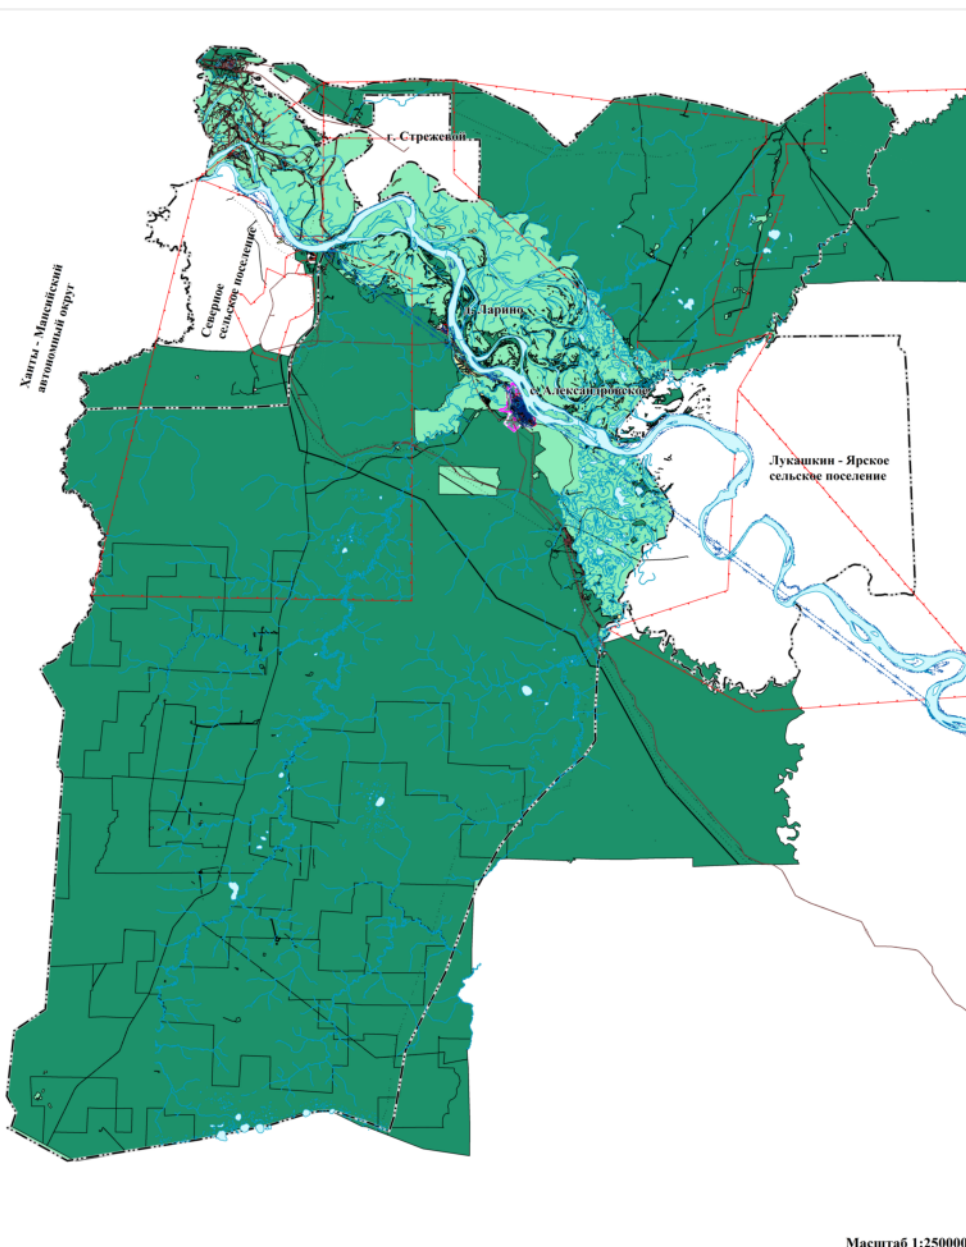

Масштаб 1:250000

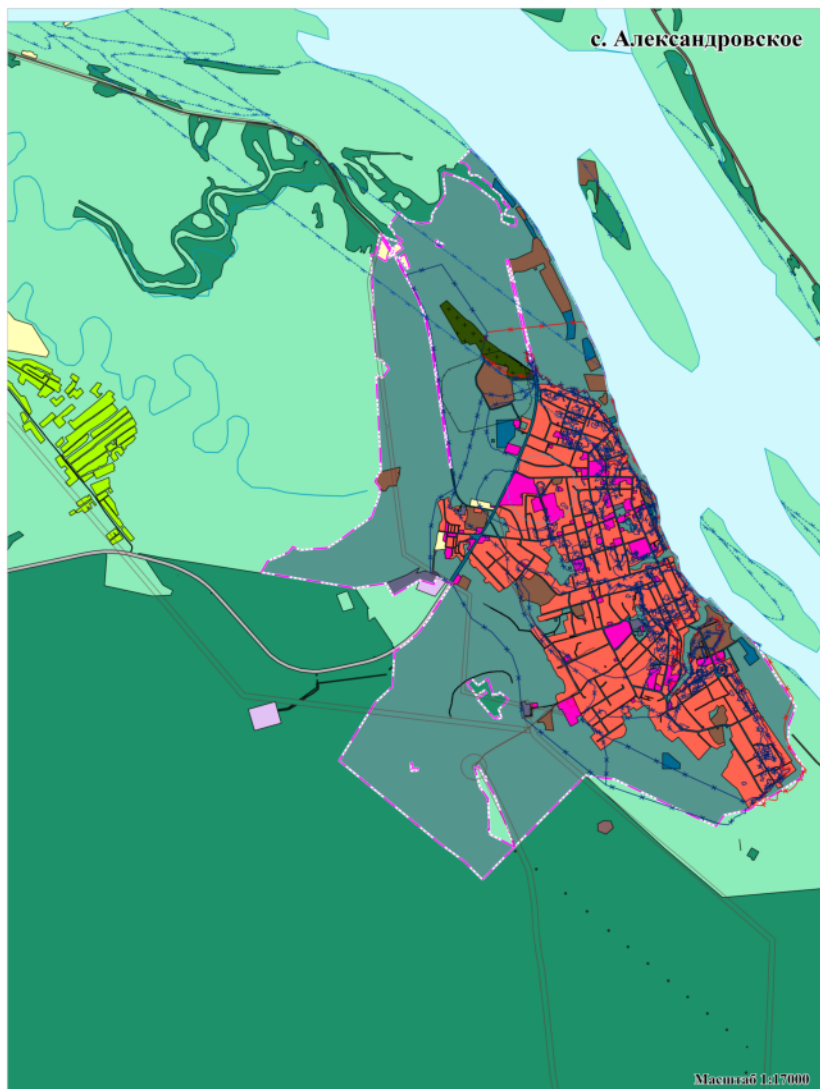

Масштаб 1:17000



Масштаб 1:10000

		Заказчик: Администрация Александровского сельского поселения Александровского района Томской области			
		Титульный план Муниципального образования "Александровское сельское поселение" Александровского района Томской области			
		МАТЕРИАЛЫ ПО ОБОСНОВАНИЮ		страниц	листов
ген. директор	Пономаренко М.В.			ГП	4
зам. директора	Мфиньских О.И.				4
специалист	Зверев Д.С.				
специалист	Насонов Н.А.				
специалист	Соболев Н.В.				
Карта функциональных зон, совмещенная с картой зон с особыми условиями использования территории				ООО "СибПроектНИИ" 2023г.	