


Генеральный план Муниципального образования "Александровское сельское поселение" Александровского района Томской области
Карта планируемого размещения объектов местного значения

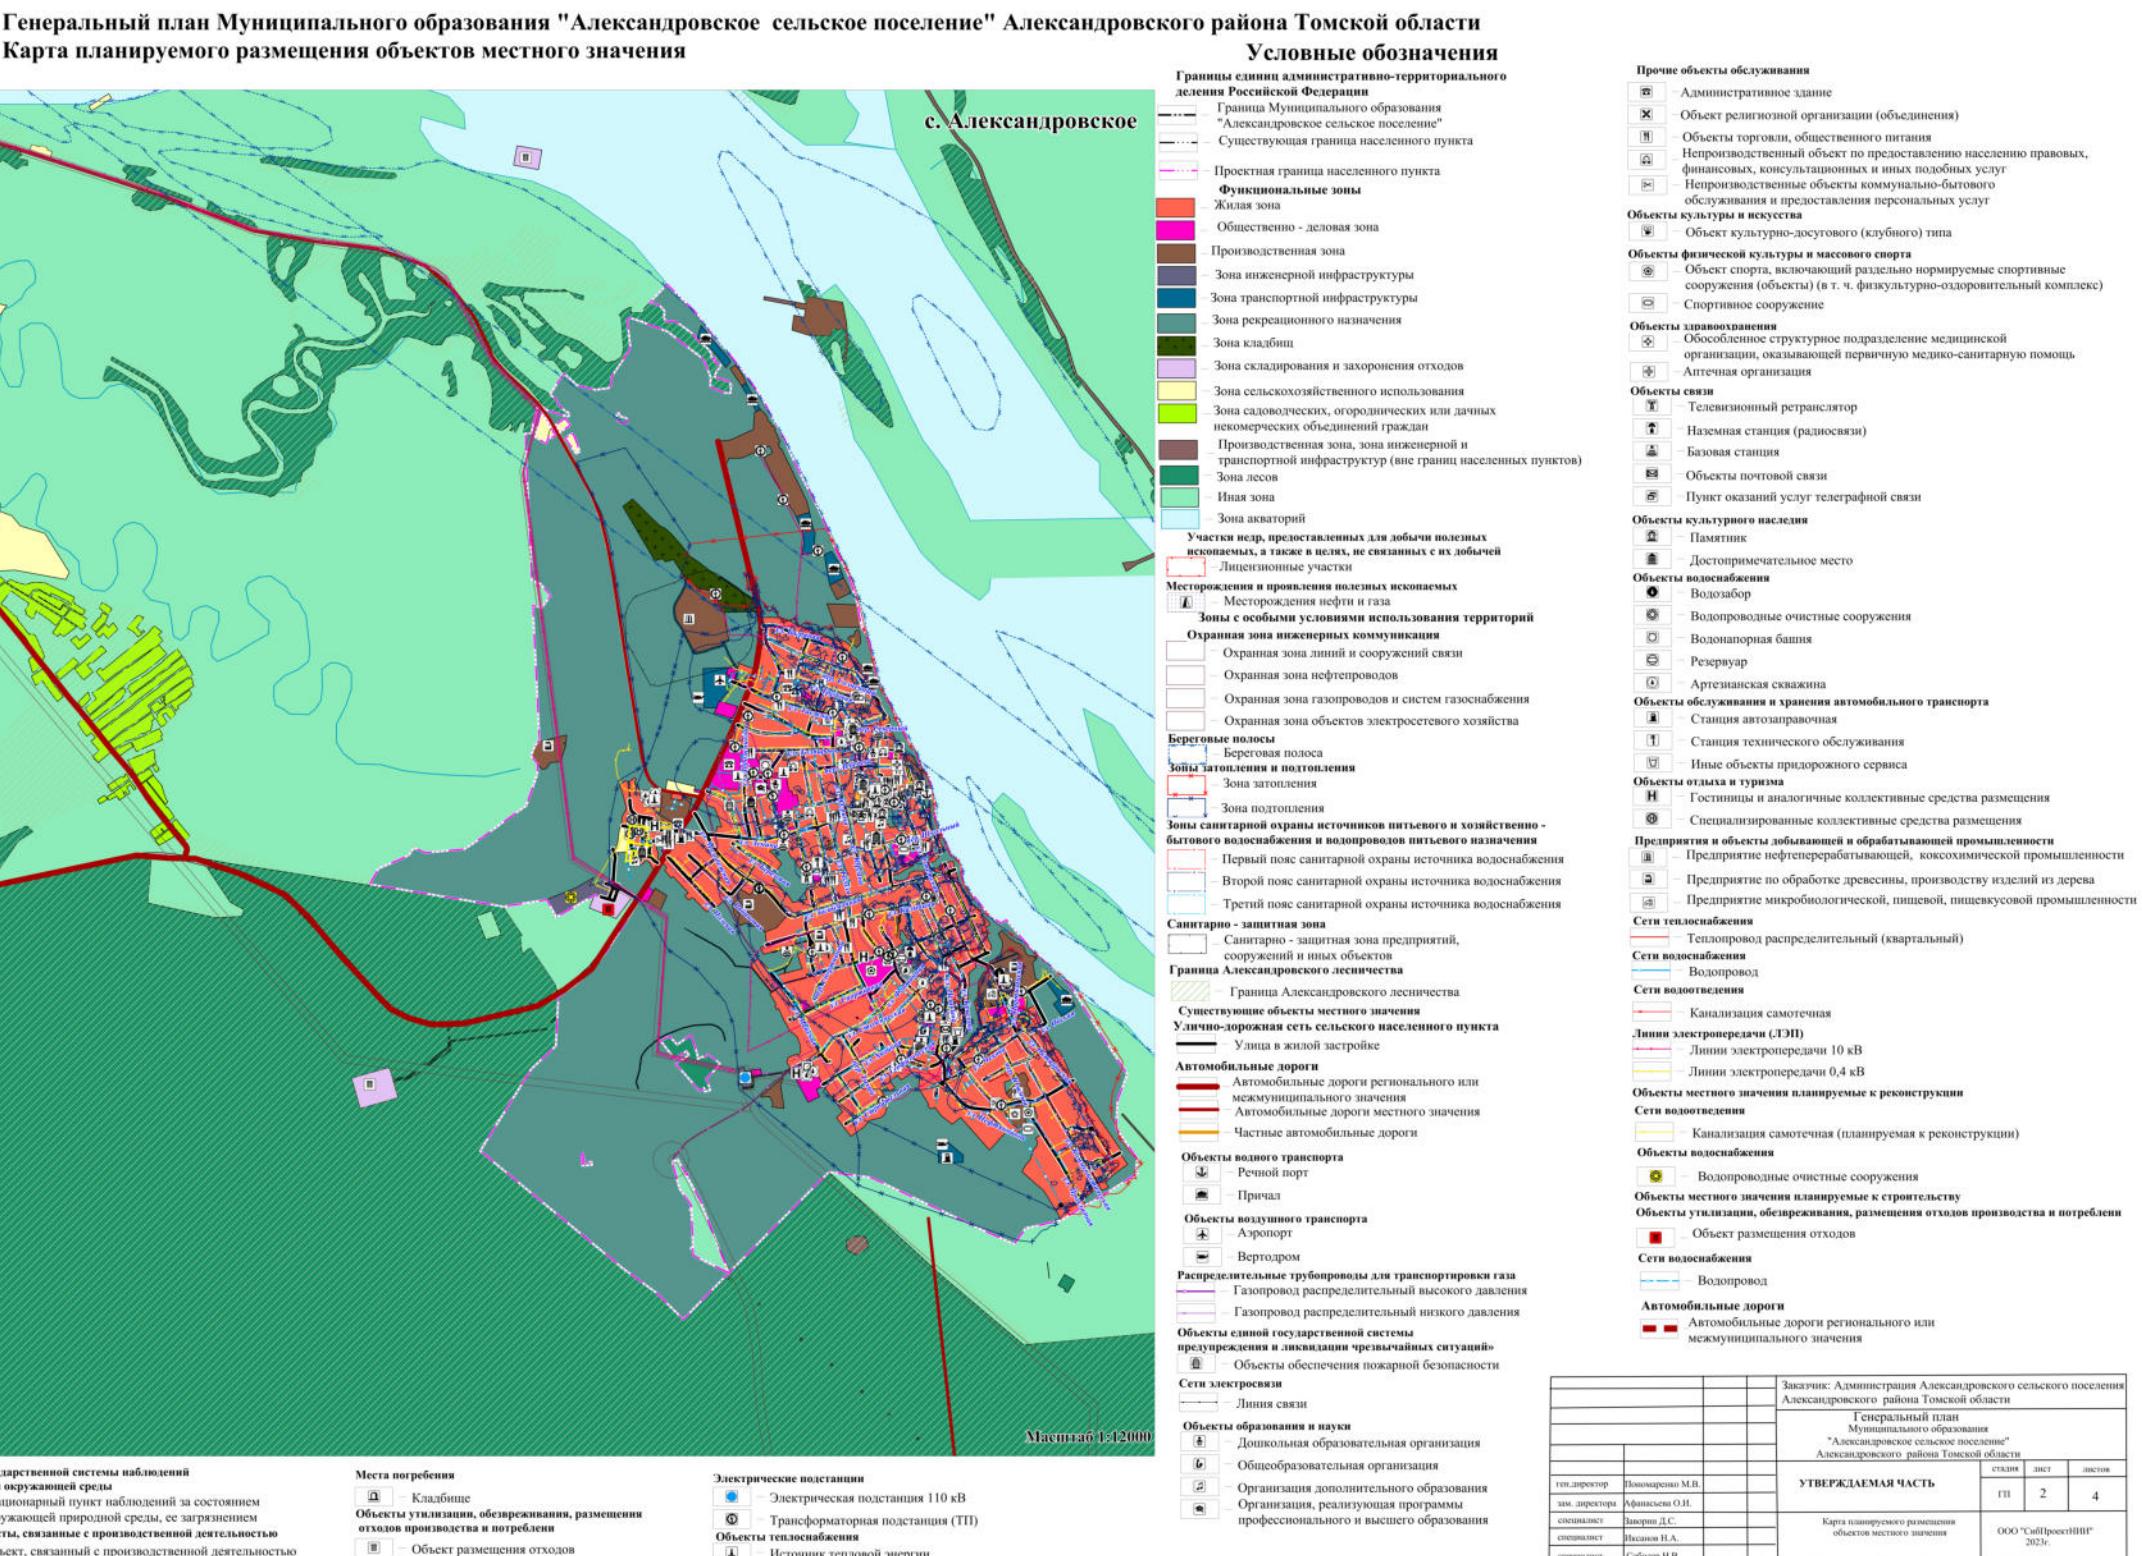

| Заказчик: Администрация Александровского сельского поселения Александровского района Томской области | | |
|--|------------------|--------|
| Генеральный план Муниципального образования "Александровское сельское поселение" Александровского района Томской области | | |
| стадия | лист | листов |
| гендиректор | Полономарко М.В. | |
| зам. директора | Афанасьев О.И. | |
| специалист | Зверин Д.С. | |
| специалист | Иванова Н.А. | |
| специалист | Соболев Н.В. | |
| УТВЕРДЛЯЕМАЯ ЧАСТЬ | | |
| ГП | 2 | 4 |
| Карта планируемого размещения объектов местного значения | | |
| ООО "СибПроГенНИИ" 2023г. | | |