


Схема расположения границ публичного сервитута

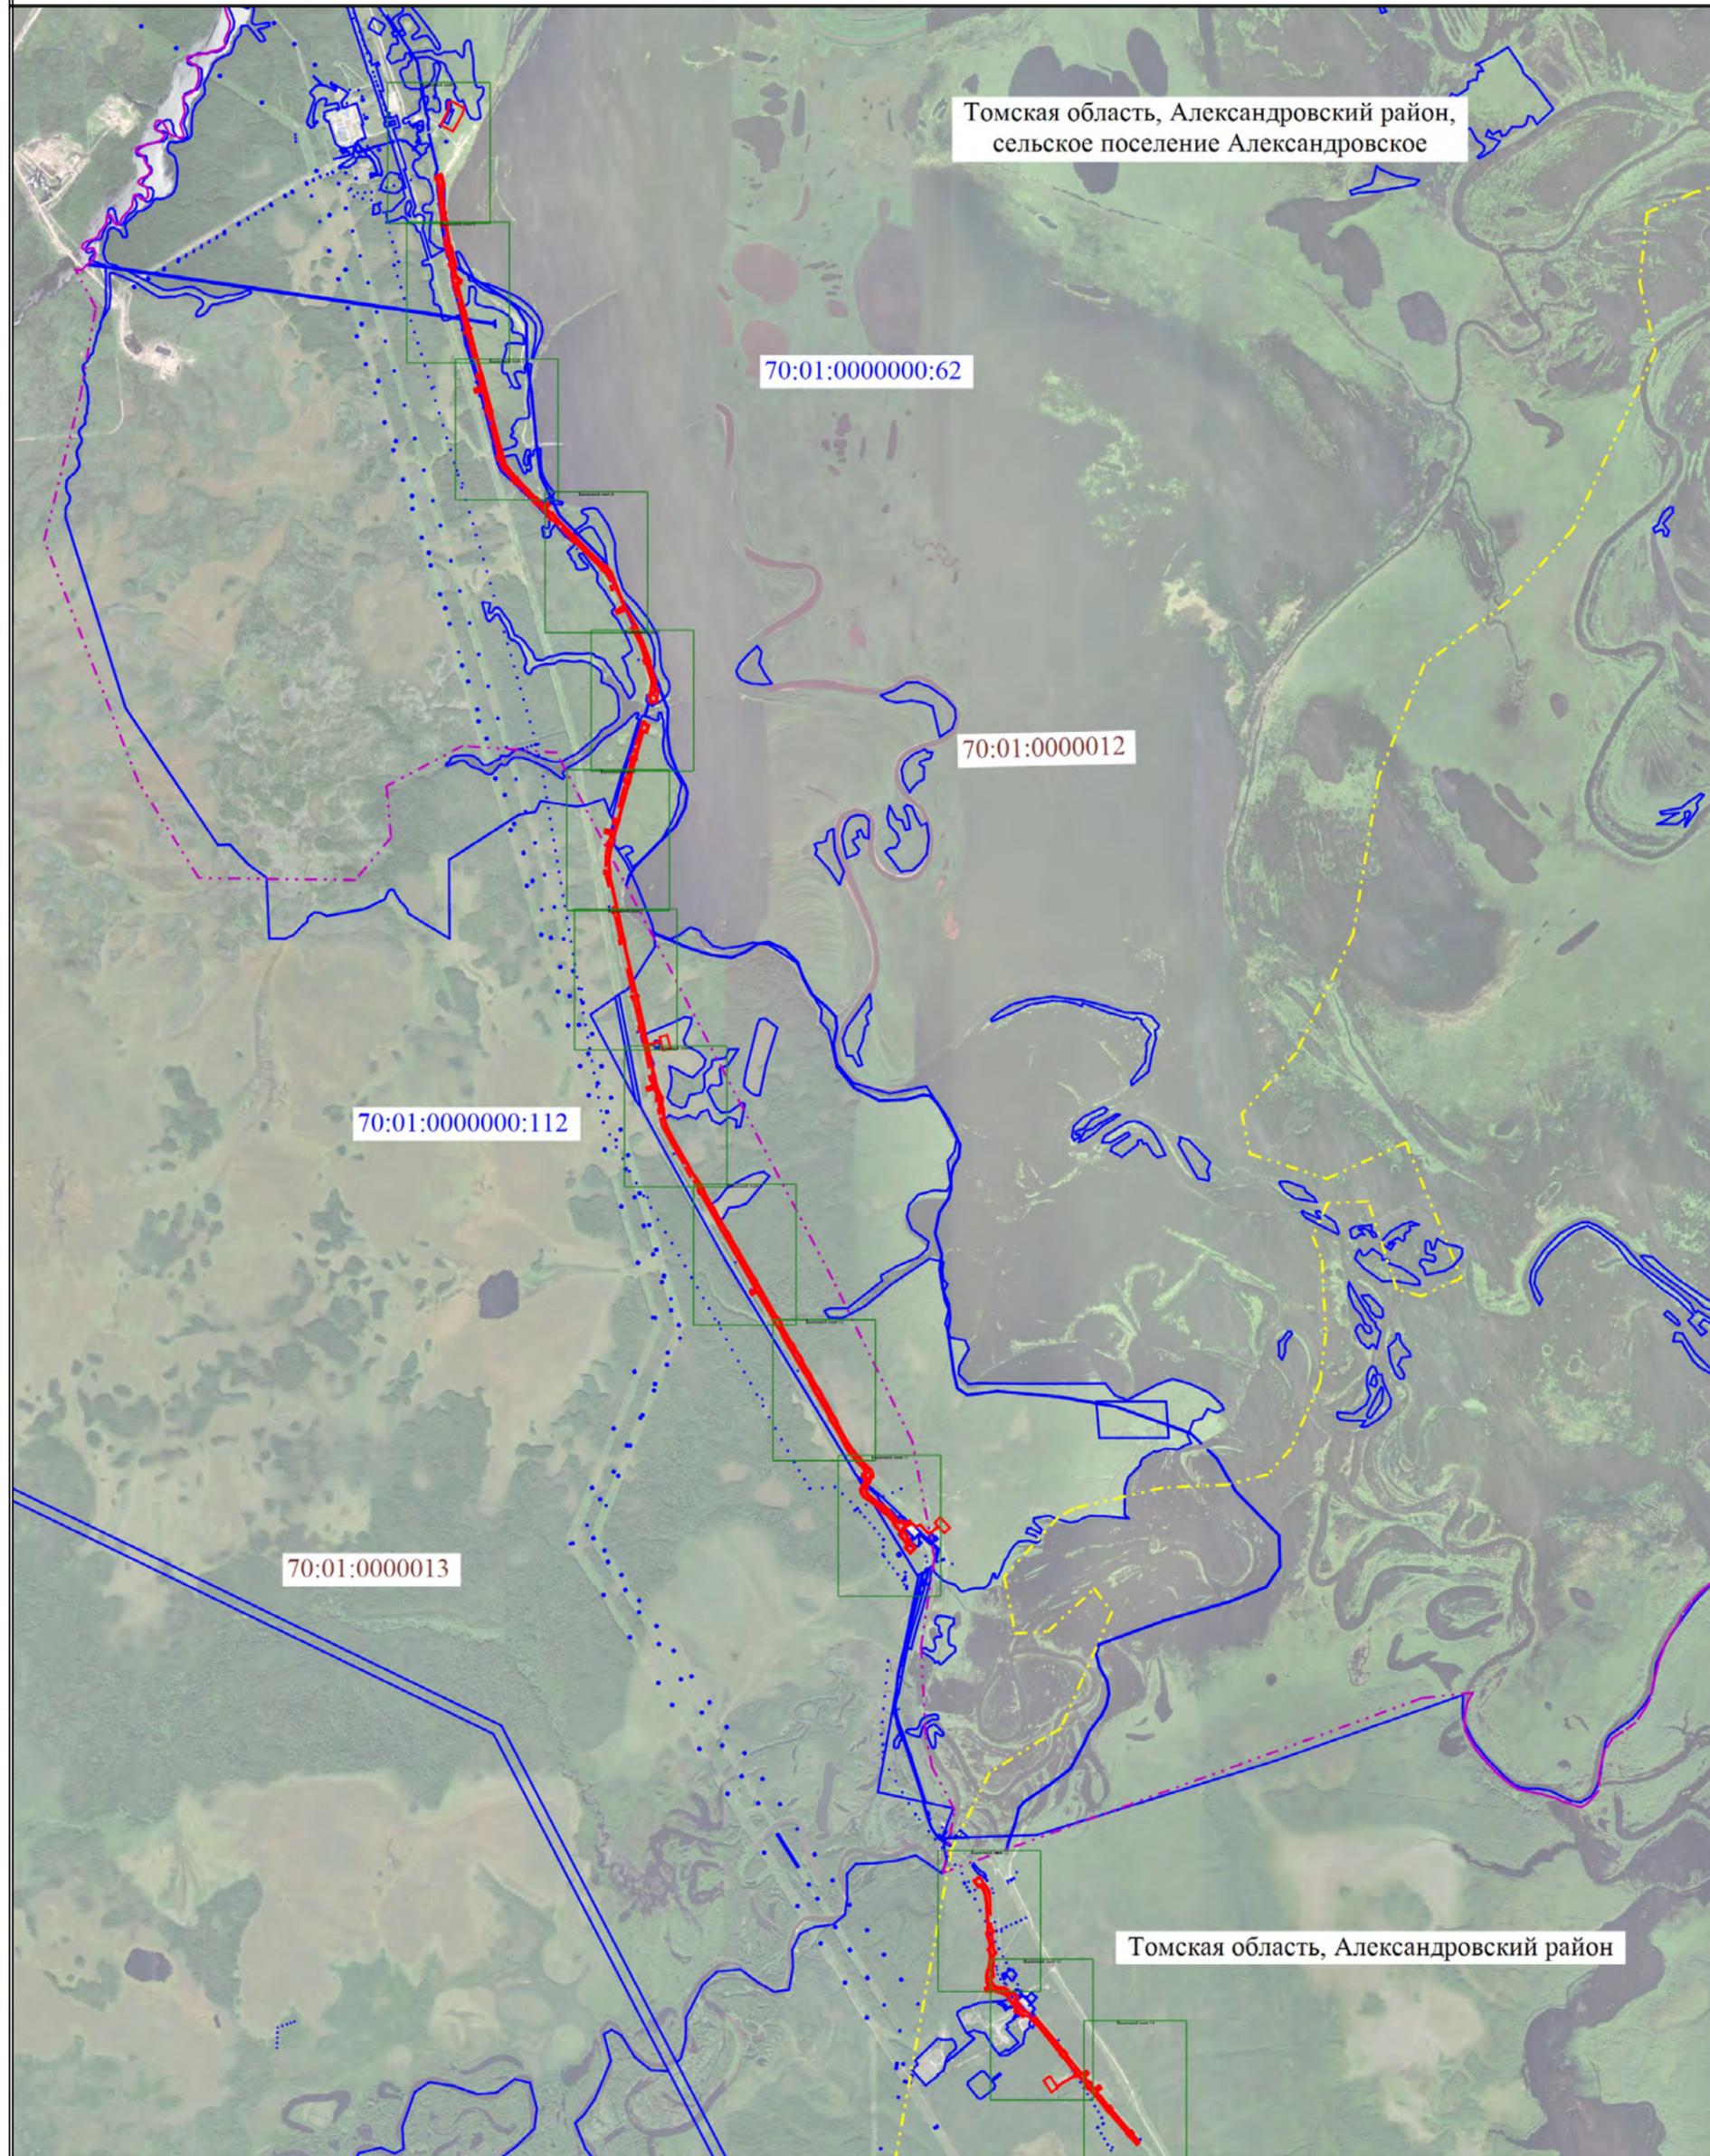

Масштаб 1:50000

Условные обозначения

- - Характерная точка проектной границы публичного сервитута
- - Границы земельных участков, в отношении которых испрашивается публичный сервитут
- - Граница административно-территориального образования
- 70:01:0000000:112 - Cadastral number of the land plot, in relation to which the public servitude is requested

- 1 - Обозначение точки проектной границы публичного сервитута
- - Граница кадастрового квартала
- 70:01:0000012 - Номер кадастрового квартала
- - Проектные границы публичного сервитута

Схема расположения границ публичного сервитута

Выносной лист 1

Томская область, Александровский район,
сельское поселение Александровское

70:01:0000012:4196


70:01:0000012:4431

70:01:0000000:62

70:01:0000012

70:01:0000012:4777

70:01:0000012:5522

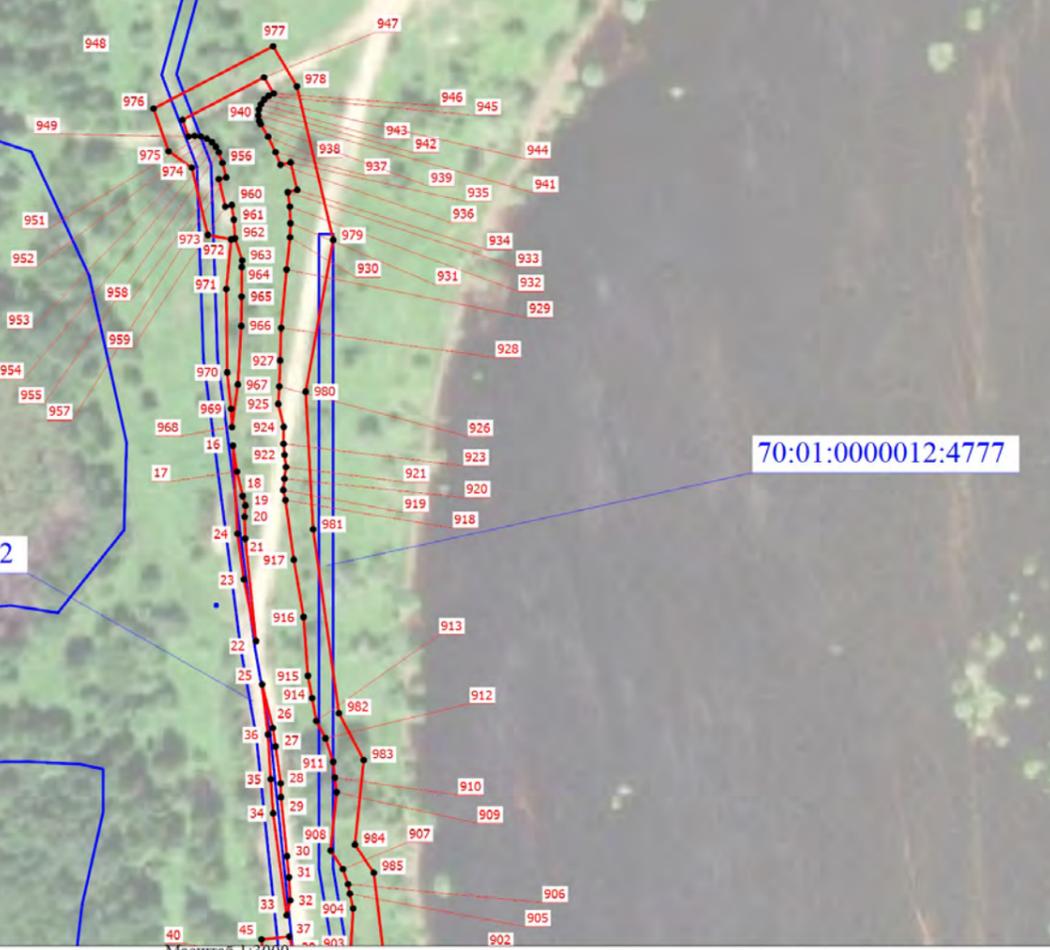

Условные обозначения на основном листе

Масштаб 1:3000

Схема расположения границ публичного сервитута

Выносной лист 2

Томская область, Александровский район,
сельское поселение Александровское



Условные обозначения на основном листе

Масштаб 1:3000

Схема расположения границ публичного сервитута

Выносной лист 3

Томская область, Александровский район,
сельское поселение Александровское



Условные обозначения на основном листе

Масштаб 1:3000

Схема расположения границ публичного сервитута

Выносной лист 4

Томская область, Александровский район,
сельское поселение Александровское



Условные обозначения на основном листе

Масштаб 1:3000

Схема расположения границ публичного сервитута

Выносной лист 6

Томская область, Александровский район,
сельское поселение Александровское

70:01:0000000:62

70:01:0000012

70:01:0000000:62

70:01:0000012:5522

70:01:0000000:112

70:01:0000013

Масштаб 1:3000

Условные обозначения на основном листе



Схема расположения границ публичного сервитута

Выносной лист 8

Томская область, Александровский район,
сельское поселение Александровское

70:01:0000012

70:01:0000013

70:01:000000:62

Масштаб 1:3000

Условные обозначения на основном листе

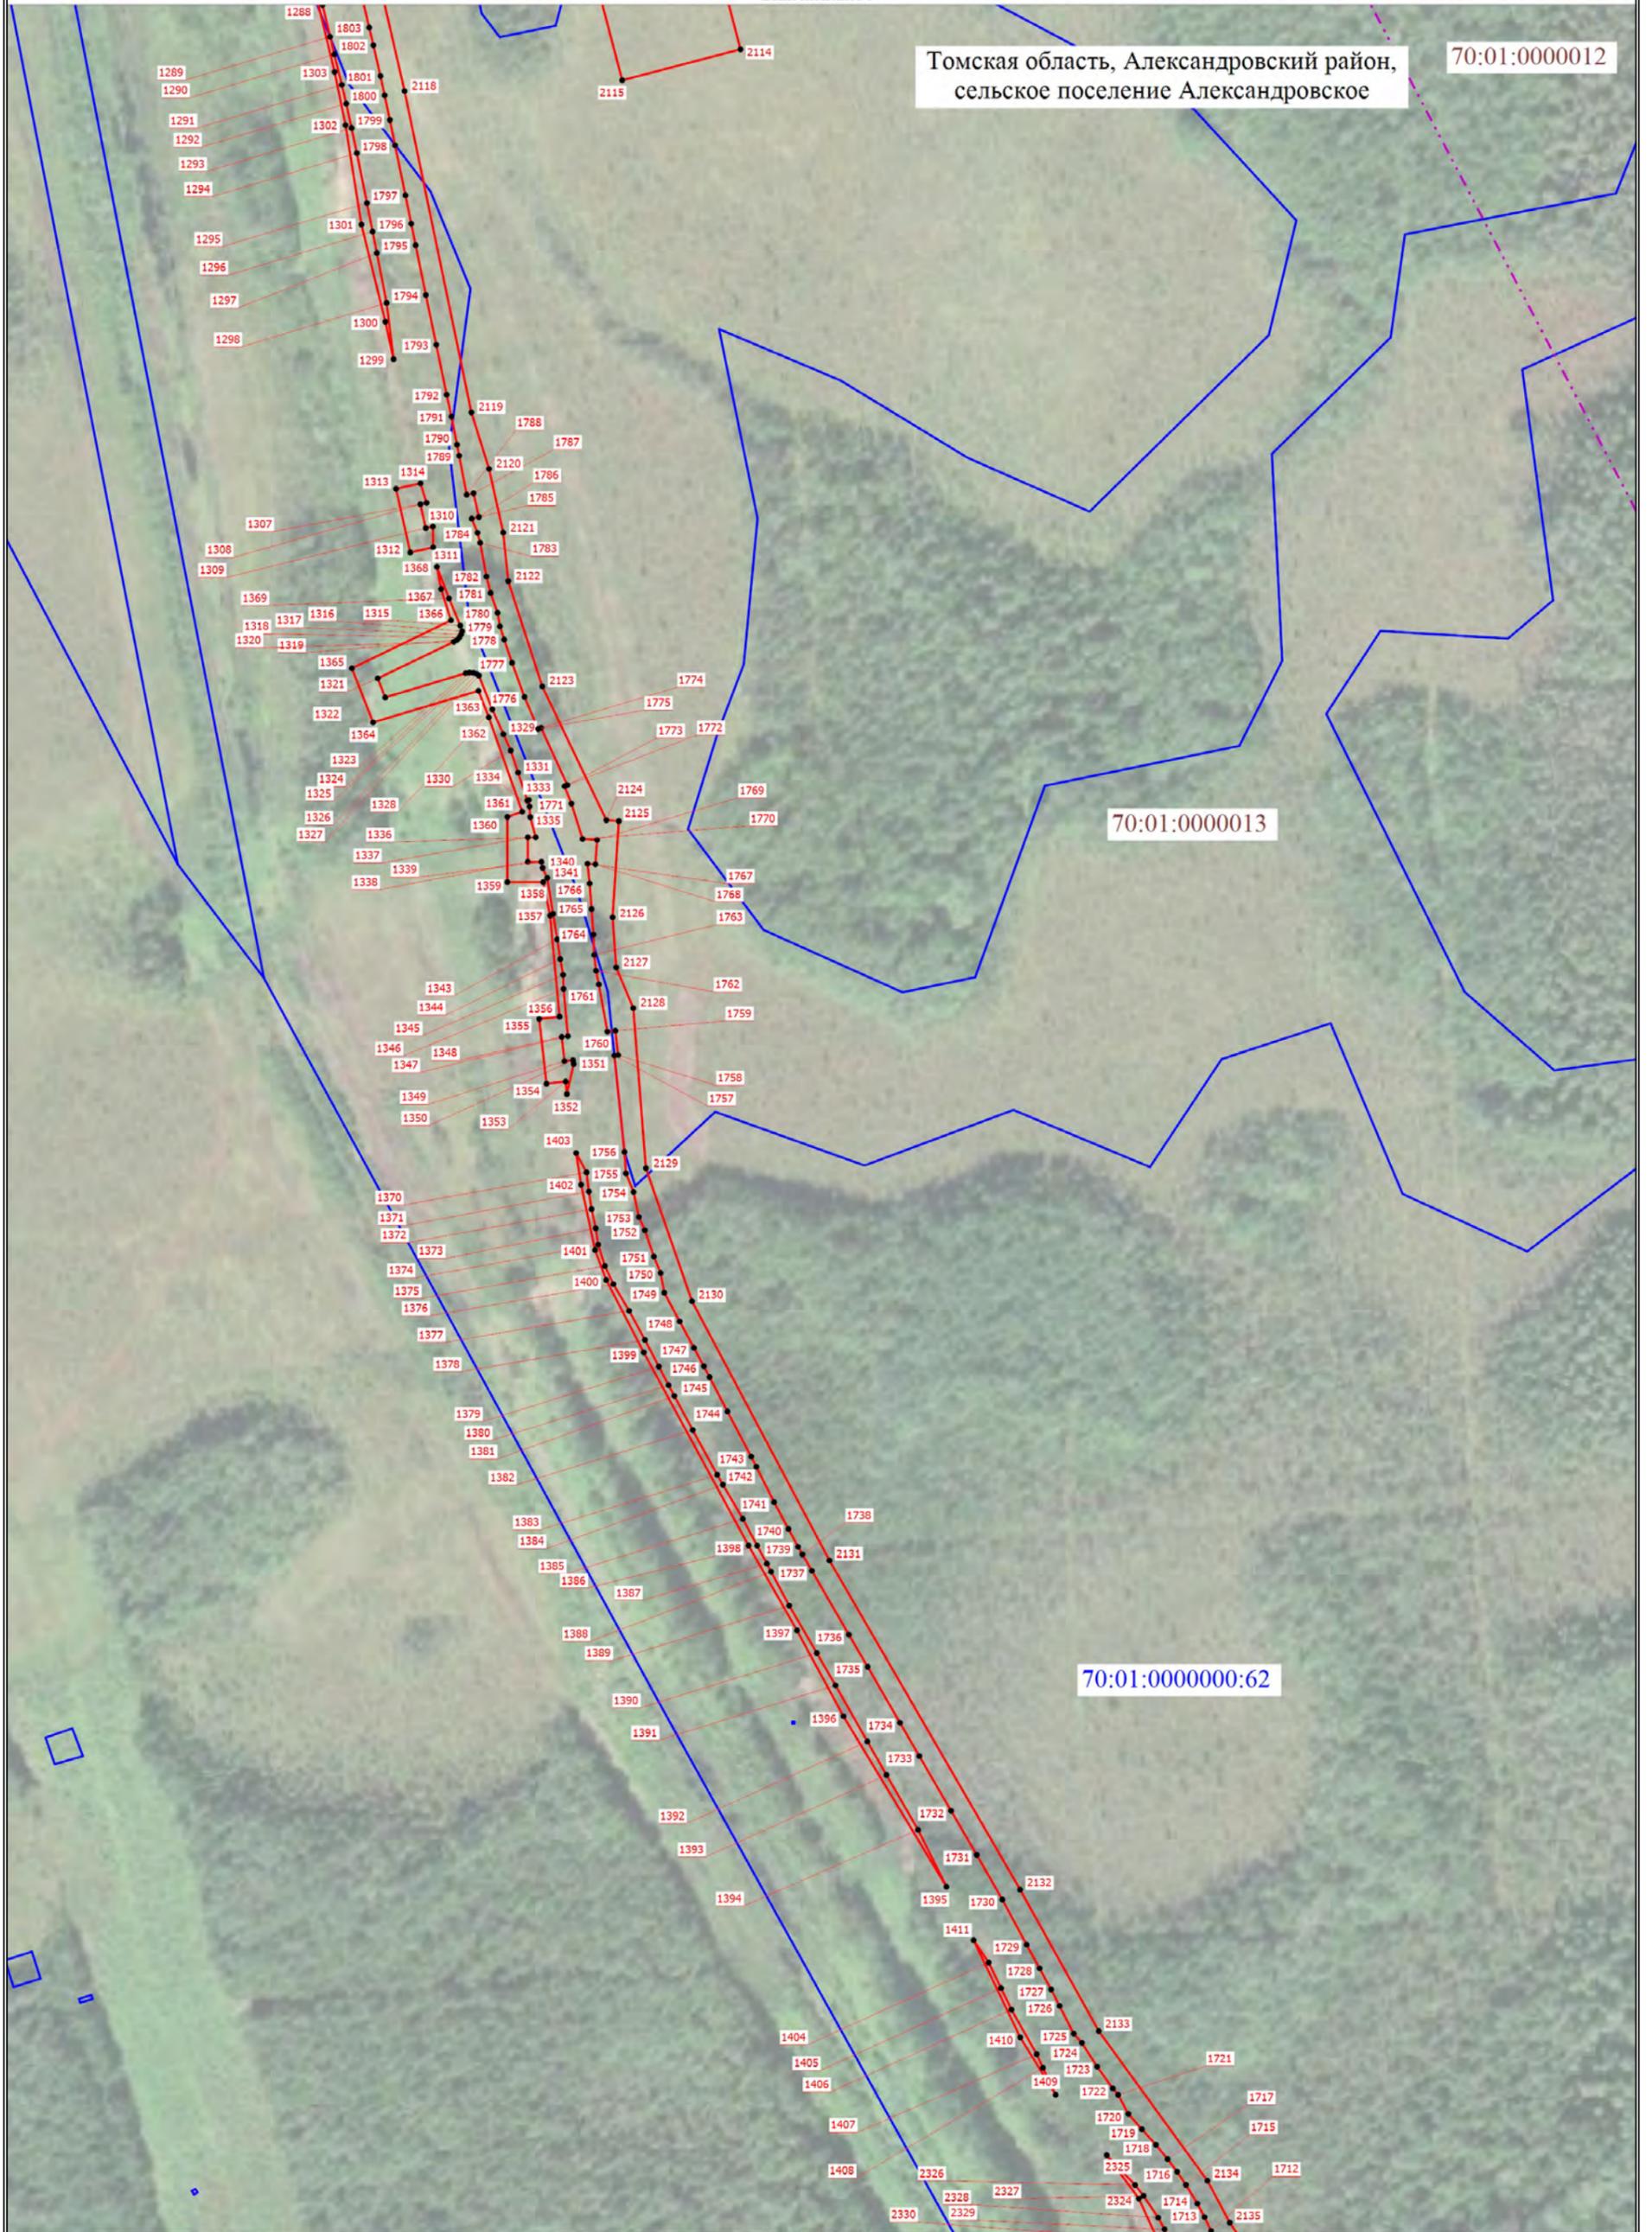


Схема расположения границ публичного сервитута


Выносной лист 9

Томская область, Александровский район,
сельское поселение Александровское

70:01:0000012

70:01:0000013

70:01:0000000:62

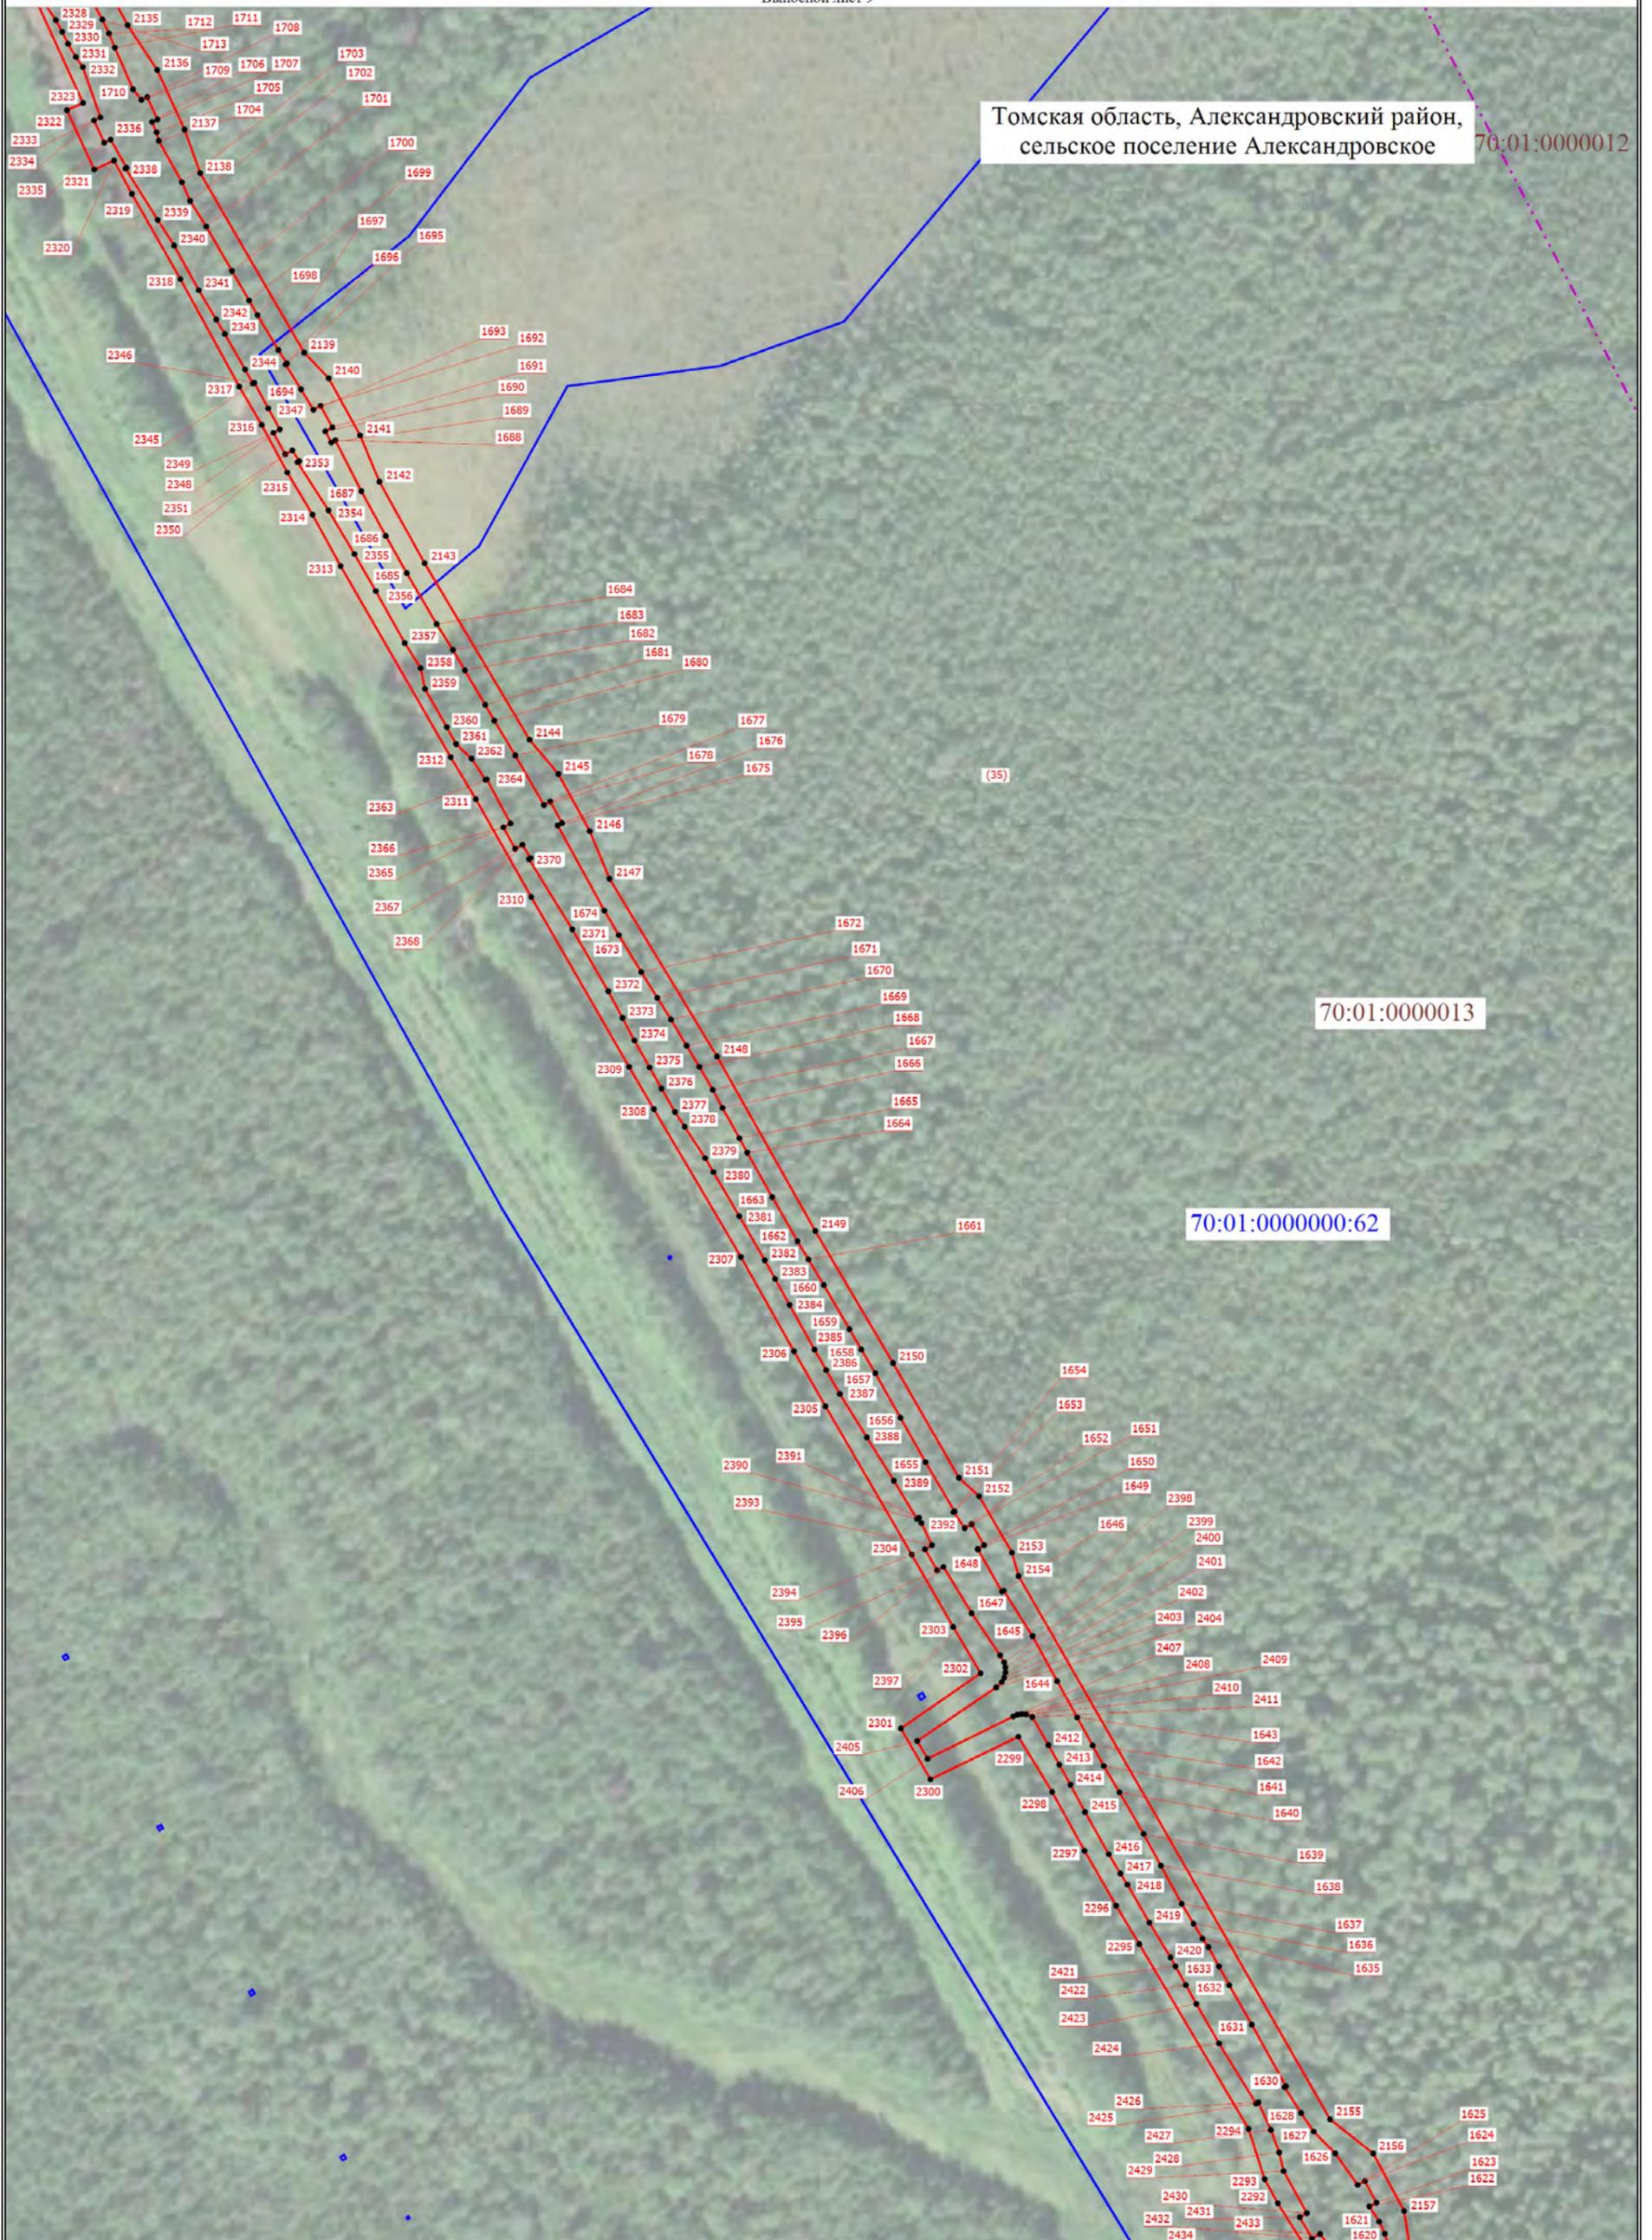

Условные обозначения на основном листе

Масштаб 1:3000

Схема расположения границ публичного сервитута

Выносной лист 10

Томская область, Александровский район,
сельское поселение Александровское

70:01:0000012

70:01:0000000:112

70:01:0000000:62

70:01:0000013

Масштаб 1:3000

Условные обозначения на основном листе

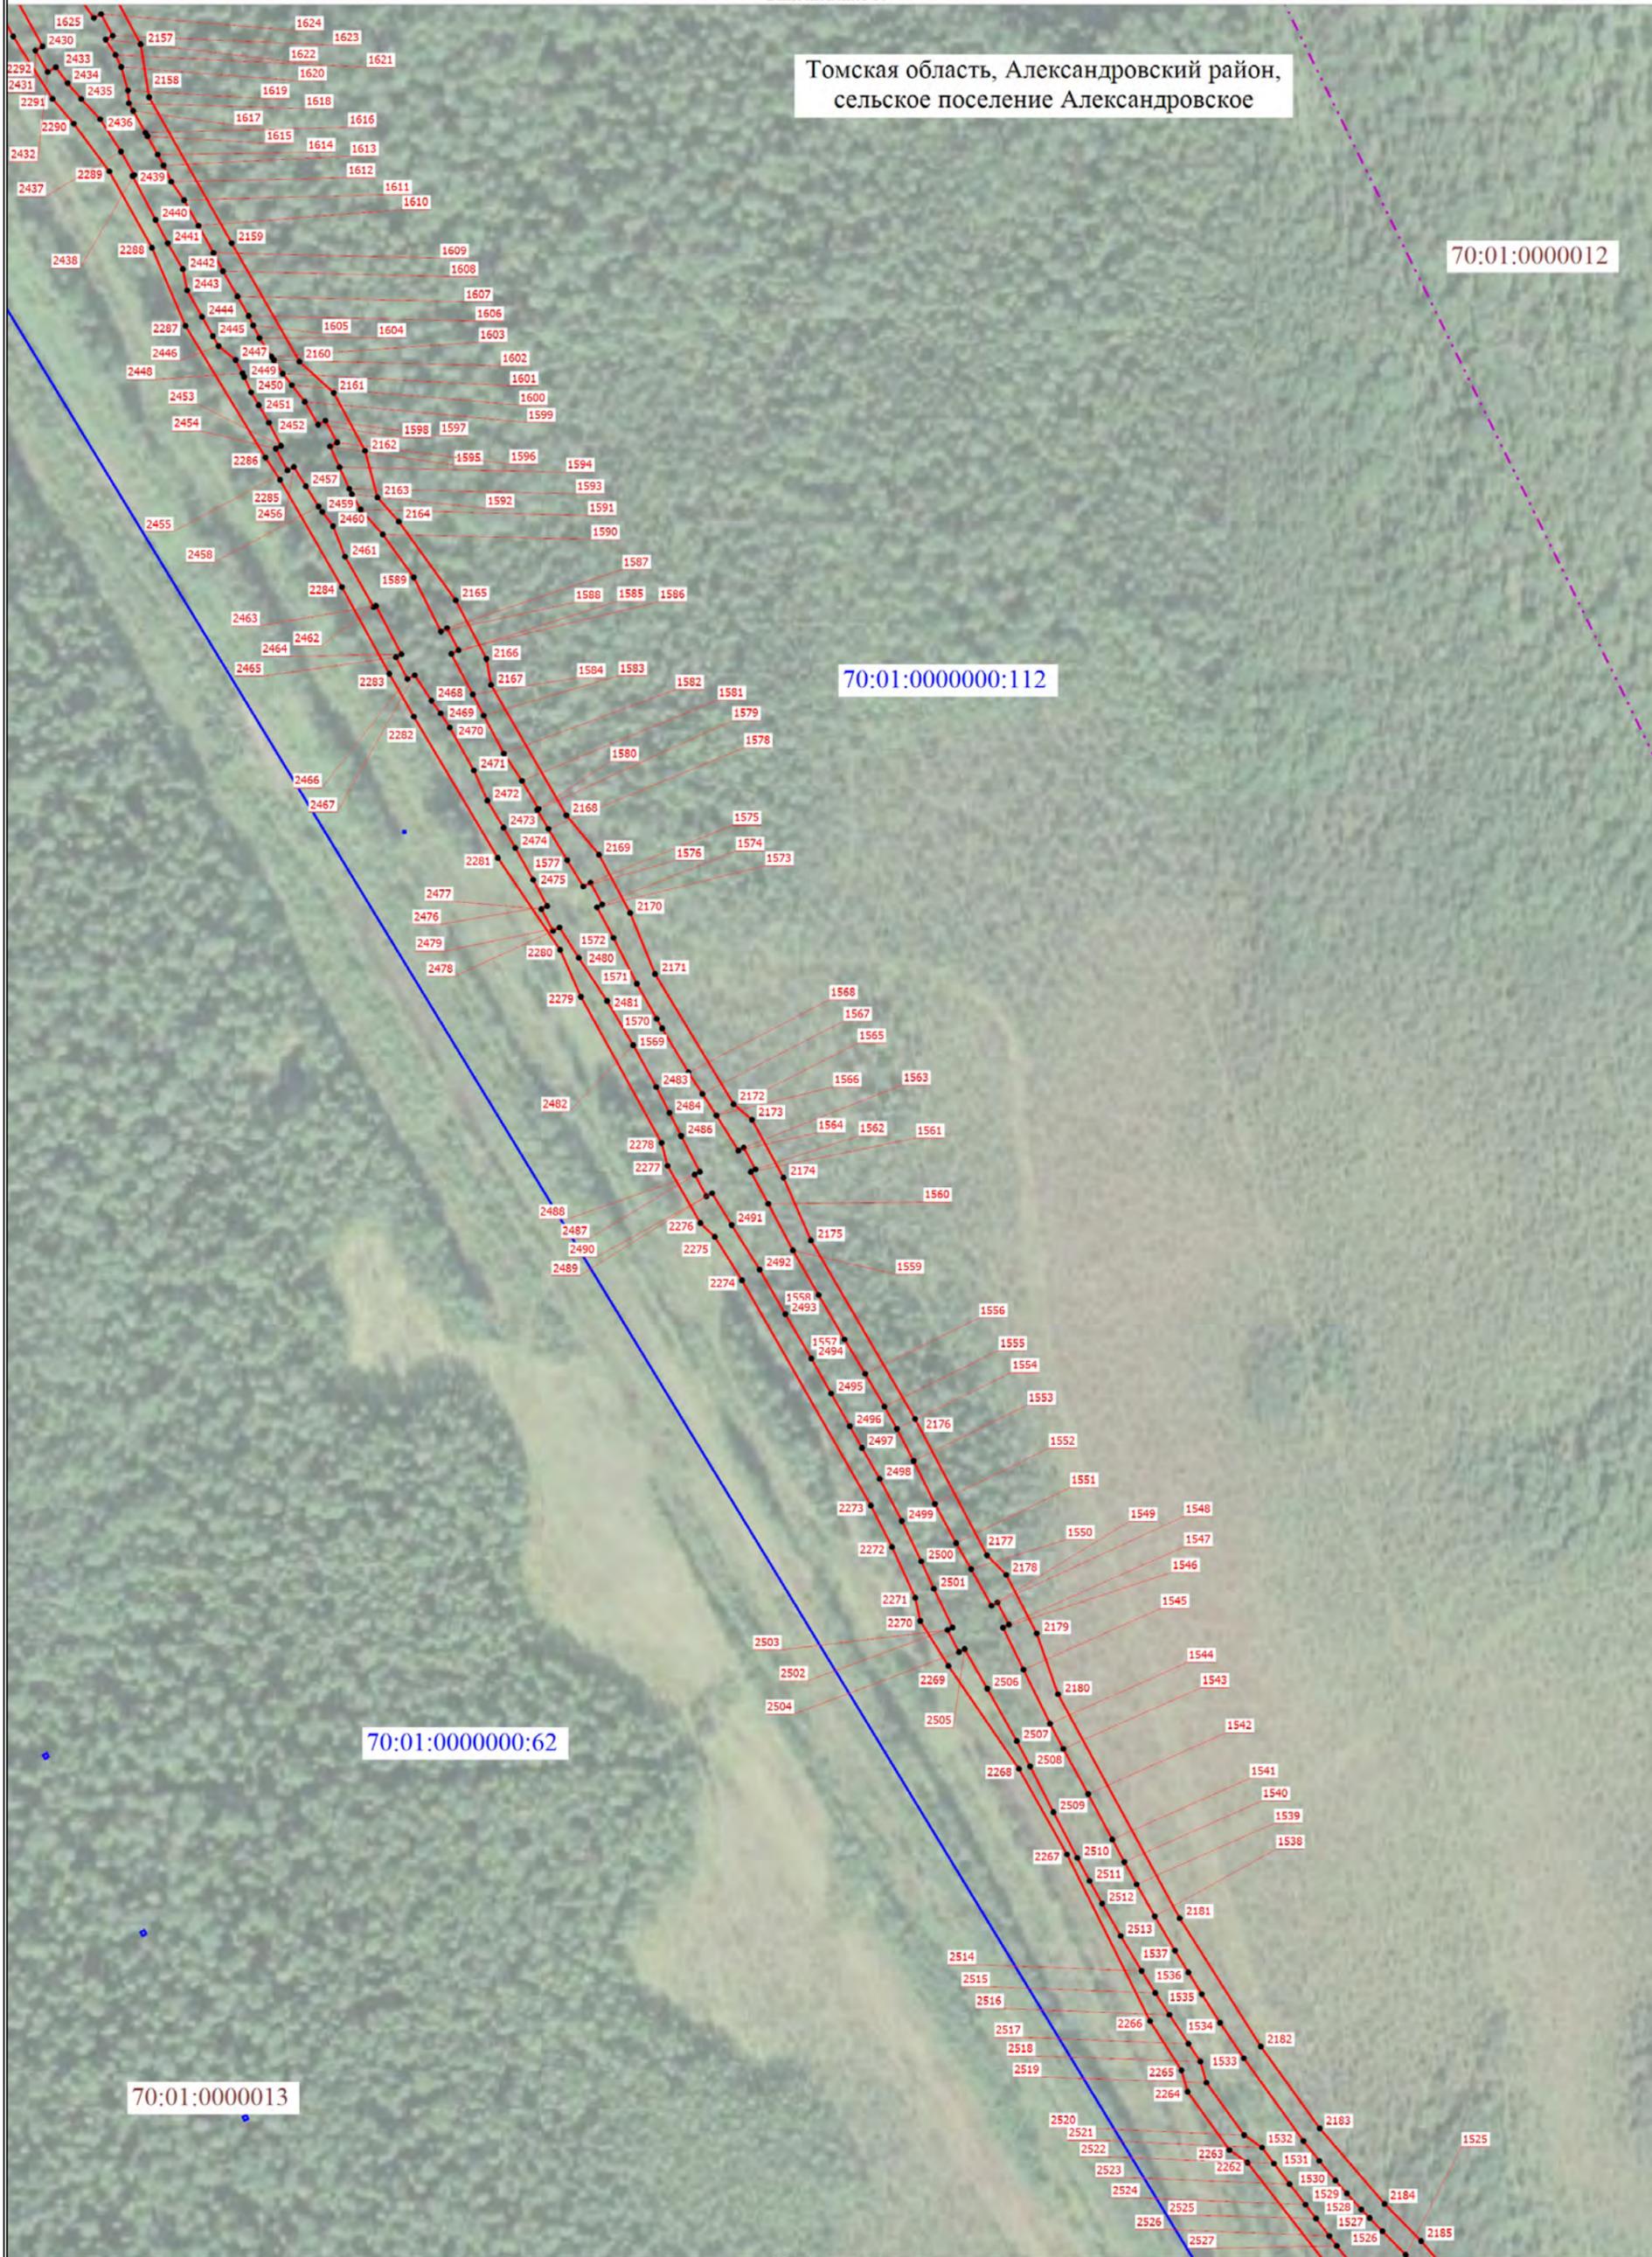


Схема расположения границ публичного сервитута

Выносной лист 11

Томская область, Александровский район,
сельское поселение Александровское

70:01:0000012

E3 70:01:0000000:8

E3 70:01:0000000:11

70:01:0000000:62

70:01:0000013:5668

70:01:0000000:112

70:01:0000000:169

70:01:0000000:62

70:01:0000013

Масштаб 1:3000

Условные обозначения на основном листе

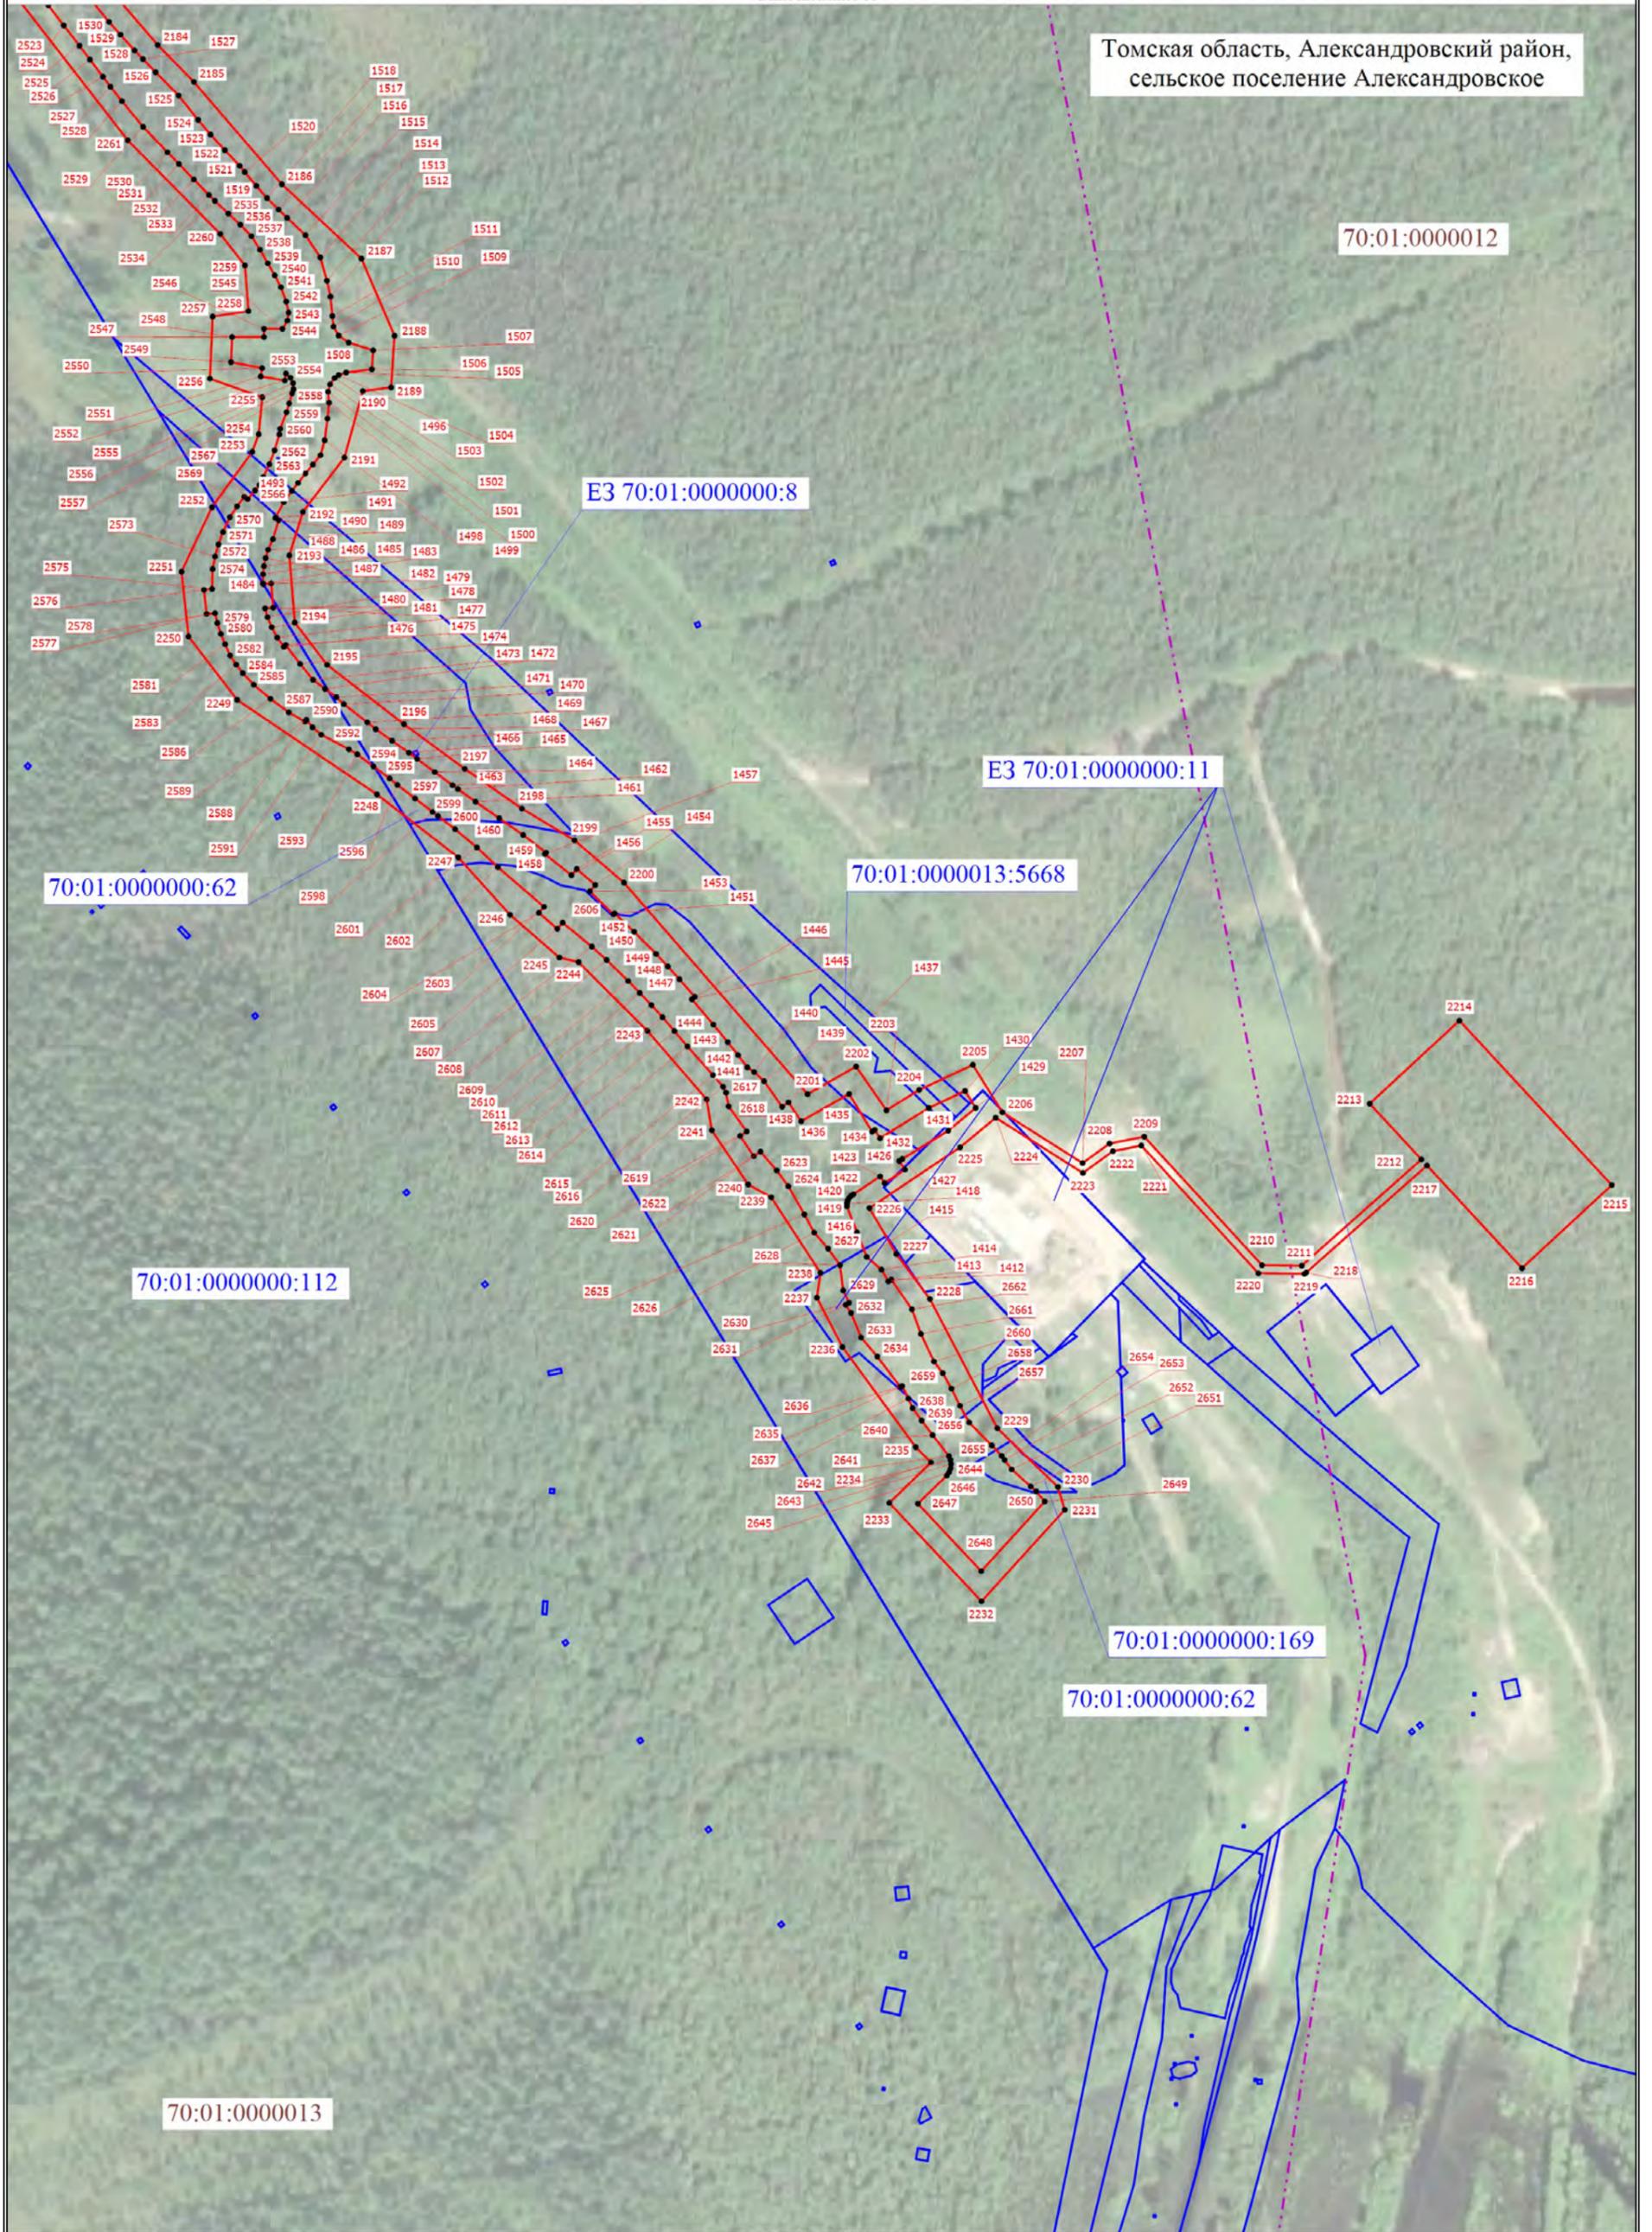


Схема расположения границ публичного сервитута

Выносной лист 12

Томская область, Александровский район

70:01:0000012

70:01:0000013:5783

70:01:0000013

ЕЗ 70:01:0000000:8

Масштаб 1:3000

Условные обозначения на основном листе


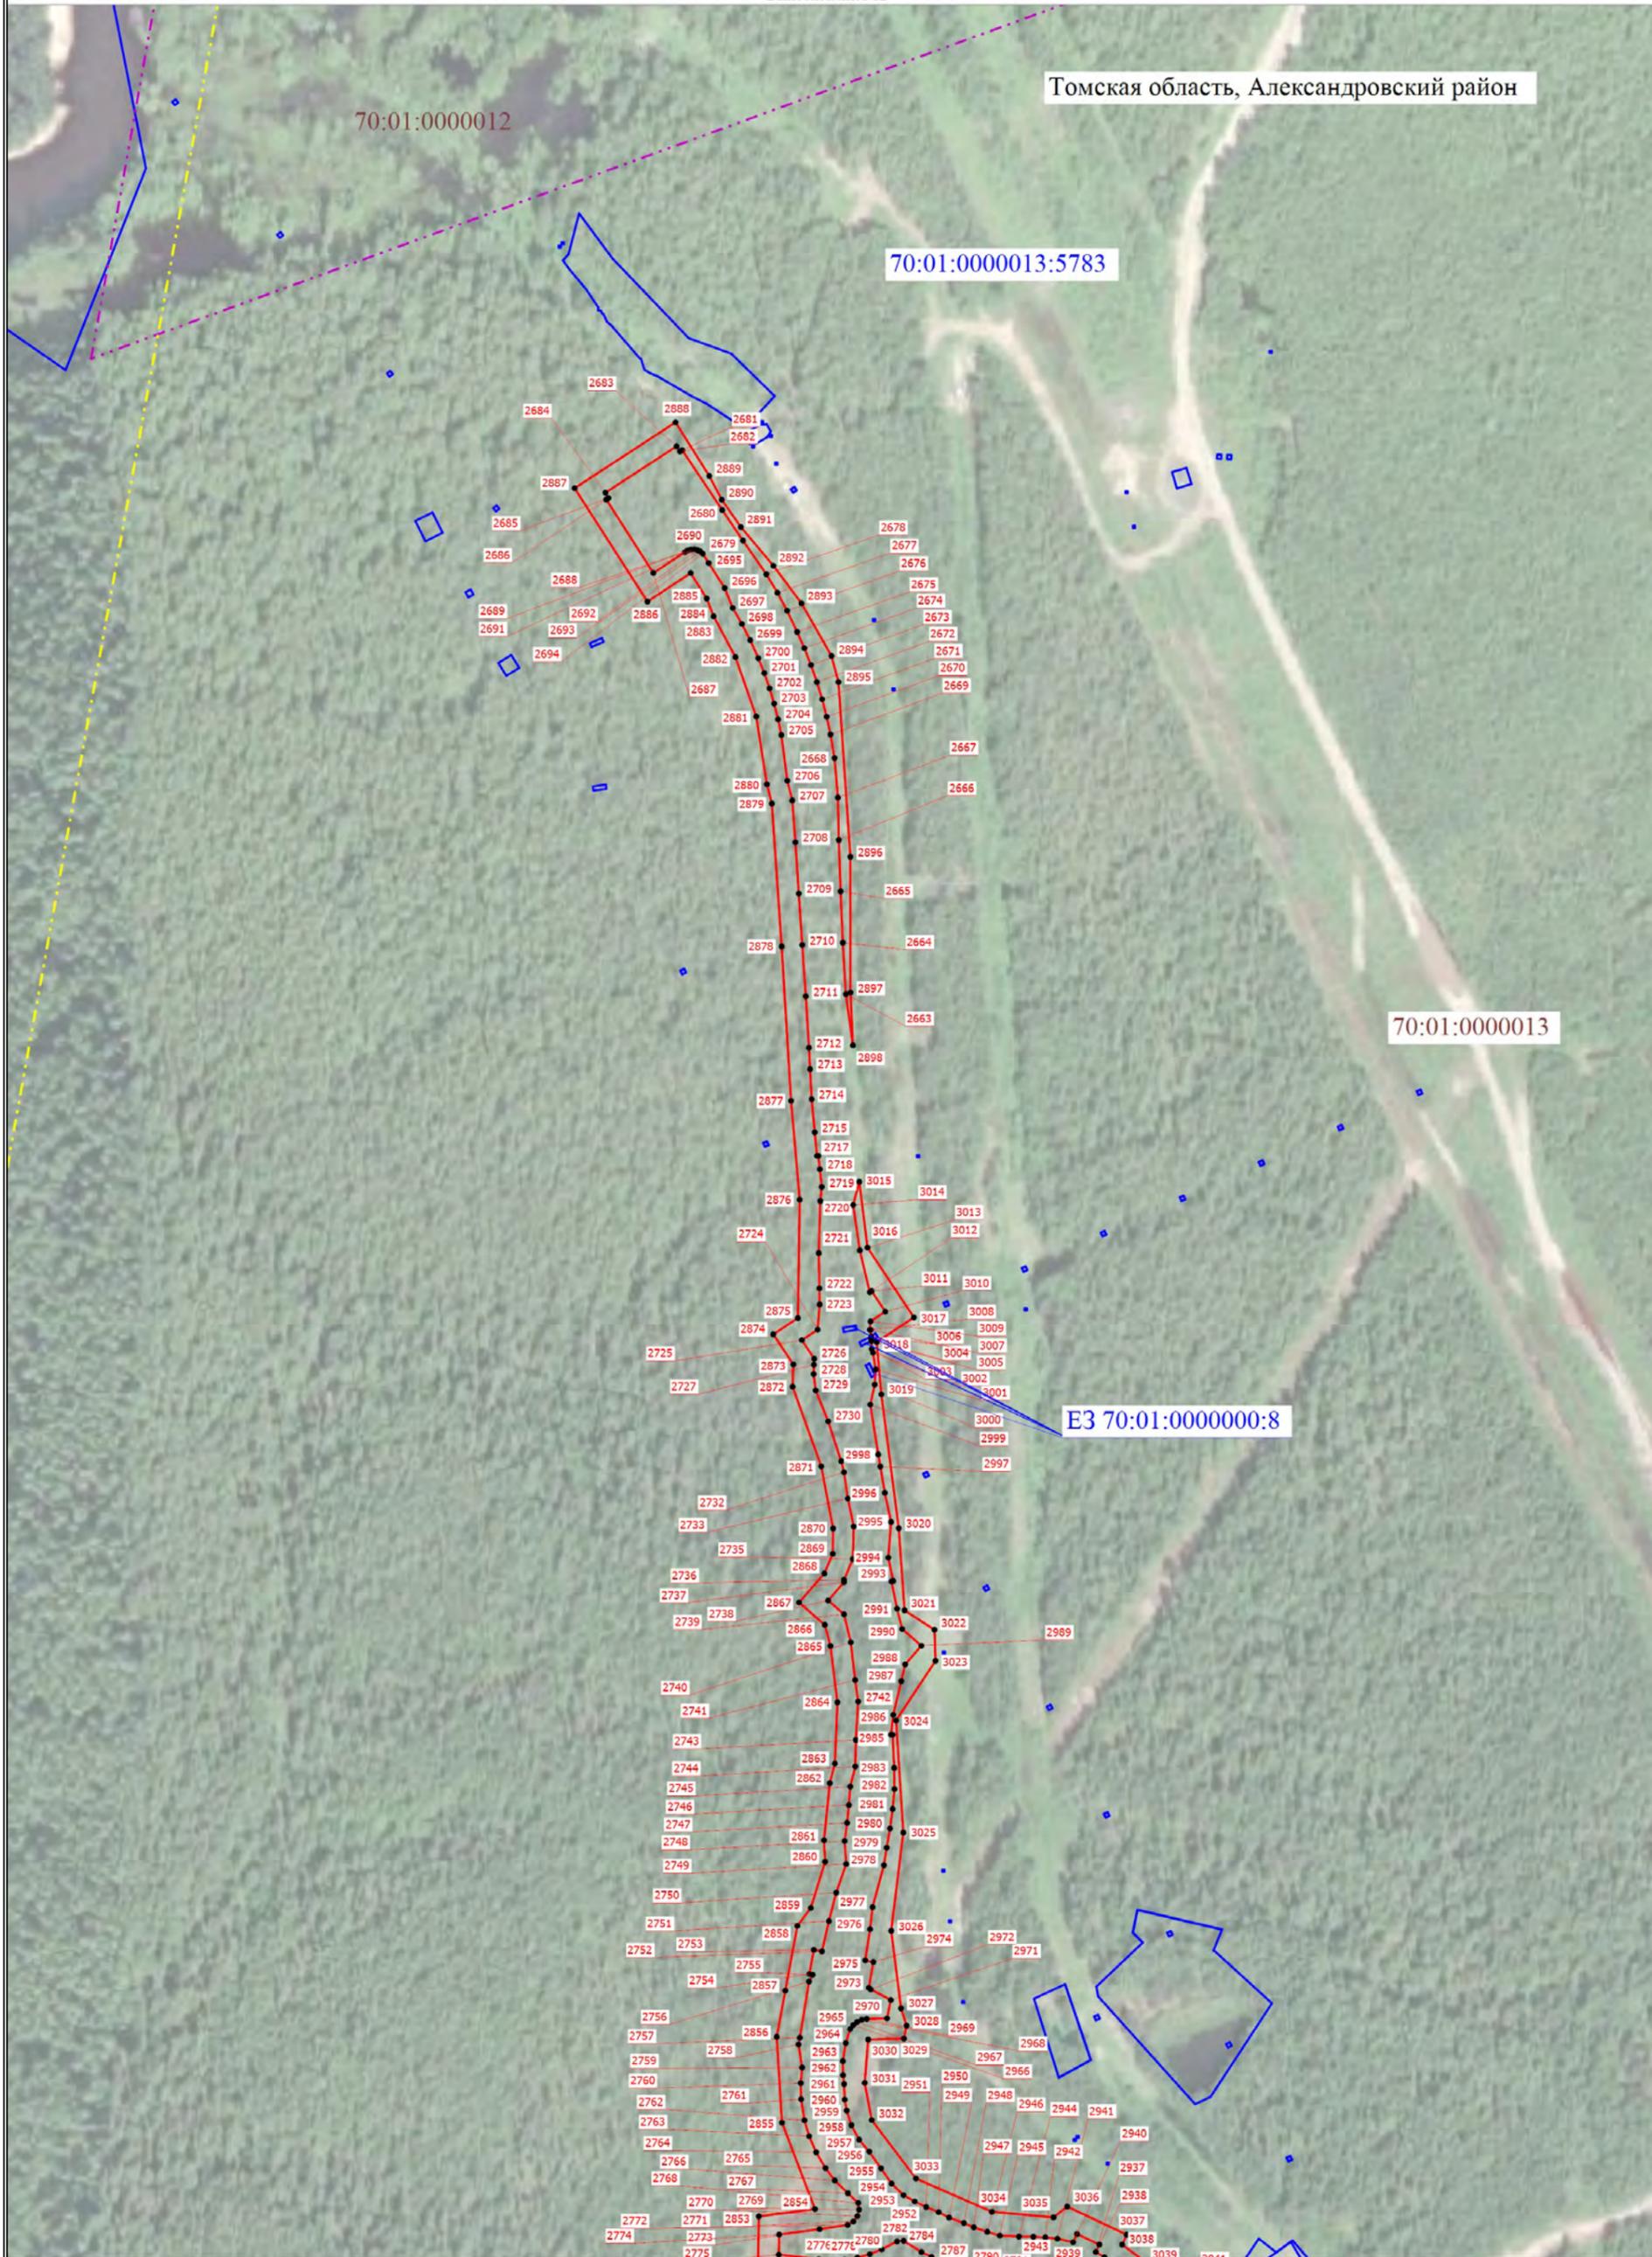


Схема расположения границ публичного сервитута

Выносной лист 13

Томская область, Александровский район

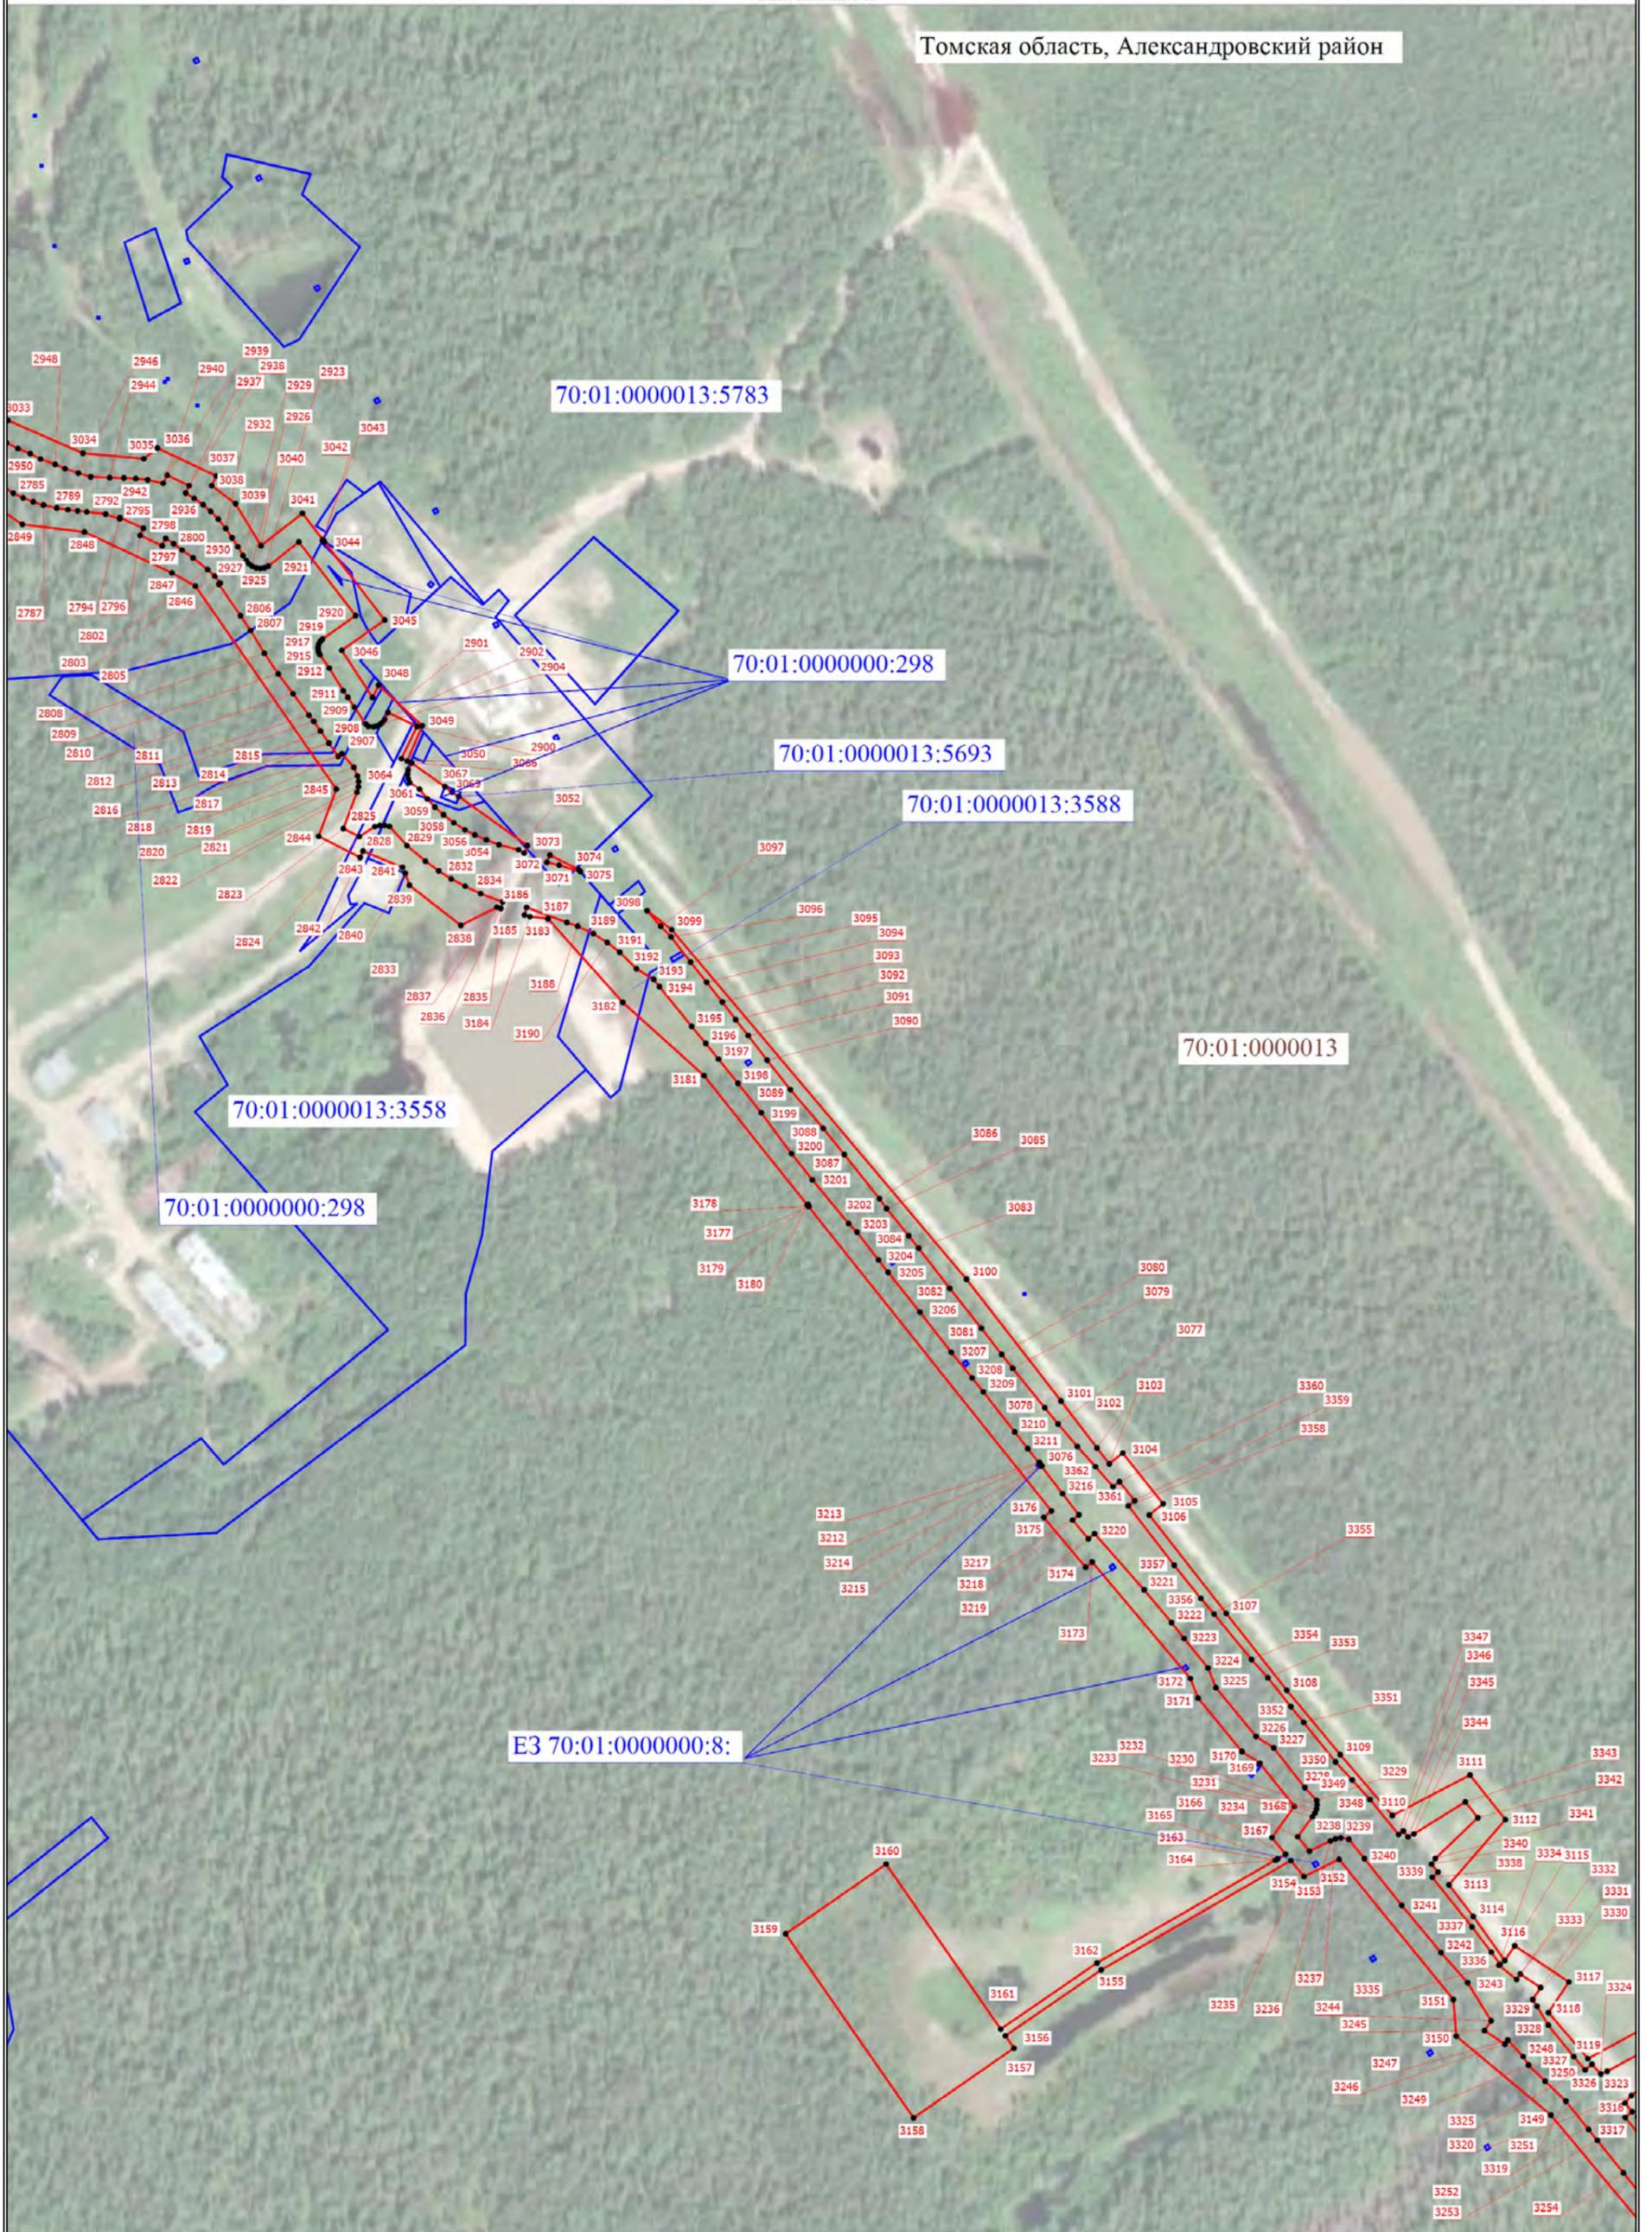

Условные обозначения на основном листе

Масштаб 1:3000

Схема расположения границ публичного сервитута

Выносной лист 14

Томская область, Александровский район

70:01:0000013

70:01:0000013:5783



Условные обозначения на основном листе

Масштаб 1:3000