

**ГРАФИЧЕСКОЕ ОПИСАНИЕ**  
**местоположения границ публичного сервитута**

**Публичный сервитут для использования земель и земельных участков в целях реконструкции и эксплуатации магистрального нефтепровода федерального значения «Магистральный нефтепровод «Александровское – Анжеро – Судженск». КППСОД км 37. Нижневартовское УМН. Реконструкция»**

(наименование объекта, местоположение границ которого описано (далее - объект))

**Раздел 1**

**Сведения об объекте**

№ п/п	Характеристики объекта	Описание характеристик
1	2	3
1.	Местоположение объекта	Томская область, район Александровский, с.п Александровское
2.	Площадь объекта +/- величина погрешности определения площади (Р +/- Дельта Р)	80970 +/- 100 м <sup>2</sup>
3.	Иные характеристики объекта	Установление публичного сервитута в соответствии с п.1 ст. 39.37 ЗК РФ, в пользу Акционерного общества «Транснефть -Сибирь» сроком на 49 лет, для реконструкции и эксплуатации магистрального нефтепровода федерального значения «Магистральный нефтепровод «Александровское – Анжеро – Судженск». КППСОД км 37. Нижневартовское УМН. Реконструкция». Обладатель публичного сервитута: АО «Транснефть - Сибирь» (ИНН: 7201000726, ОГРН: 7027200789220, телефон: +7 (3452) 32-27-10, почтовый адрес: 625027, Тюменская область, г. Тюмень, ул. Республики, дом 139, e-mail: info@tmn.transneft.ru)

**Раздел 2****Сведения о местоположении границ объекта**

1. Система координат МСК-70, зона 2

2. Сведения о характерных точках границ объекта

Обозначение характерных точек границ	Координаты, м		Метод определения координат характерной точки	Средняя квадратическая погрешность положения характерной точки (Mt), м	Описание обозначения точки на местности (при наличии)
	X	Y			
1	2	3	4	5	6
1	807974.22	2231310.83	Аналитический метод	0.10	Закрепление отсутствует
2	807952.51	2231347.48	Аналитический метод	0.10	Закрепление отсутствует
3	807947.58	2231356.20	Аналитический метод	0.10	Закрепление отсутствует
4	807940.05	2231356.37	Аналитический метод	0.10	Закрепление отсутствует
5	807833.81	2231416.37	Аналитический метод	0.10	Закрепление отсутствует
6	807849.41	2231443.98	Аналитический метод	0.10	Закрепление отсутствует
7	807877.19	2231428.30	Аналитический метод	0.10	Закрепление отсутствует
8	807910.53	2231487.34	Аналитический метод	0.10	Закрепление отсутствует
9	807877.54	2231505.96	Аналитический метод	0.10	Закрепление отсутствует
10	807879.01	2231508.58	Аналитический метод	0.10	Закрепление отсутствует
11	807877.27	2231509.56	Аналитический метод	0.10	Закрепление отсутствует
12	807875.80	2231506.95	Аналитический метод	0.10	Закрепление отсутствует
13	807842.78	2231525.59	Аналитический метод	0.10	Закрепление отсутствует
14	807809.44	2231466.56	Аналитический метод	0.10	Закрепление отсутствует
15	807837.22	2231450.87	Аналитический метод	0.10	Закрепление отсутствует
16	807821.62	2231423.25	Аналитический метод	0.10	Закрепление отсутствует
17	807692.12	2231496.38	Аналитический метод	0.10	Закрепление отсутствует
18	807686.12	2231492.88	Аналитический метод	0.10	Закрепление отсутствует
19	807660.00	2231507.63	Аналитический метод	0.10	Закрепление отсутствует
20	807658.03	2231504.15	Аналитический метод	0.10	Закрепление отсутствует
21	807680.80	2231491.29	Аналитический метод	0.10	Закрепление отсутствует
22	807679.53	2231489.05	Аналитический метод	0.10	Закрепление отсутствует

2. Сведения о характерных точках границ объекта					
Обозначение характерных точек границ	Координаты, м		Метод определения координат характерной точки	Средняя квадратическая погрешность положения характерной точки (Mt), м	Описание обозначения точки на местности (при наличии)
	X	Y			
1	2	3	4	5	6
23	807653.04	2231473.64	Аналитический метод	0.10	Закрепление отсутствует
24	807644.55	2231488.02	Аналитический метод	0.10	Закрепление отсутствует
25	807620.50	2231473.82	Аналитический метод	0.10	Закрепление отсутствует
26	807613.67	2231485.97	Аналитический метод	0.10	Закрепление отсутствует
27	807614.54	2231486.48	Аналитический метод	0.10	Закрепление отсутствует
28	807614.03	2231487.34	Аналитический метод	0.10	Закрепление отсутствует
29	807617.87	2231490.56	Аналитический метод	0.10	Закрепление отсутствует
30	807613.95	2231497.13	Аналитический метод	0.10	Закрепление отсутствует
31	807613.15	2231496.66	Аналитический метод	0.10	Закрепление отсутствует
32	807604.70	2231511.07	Аналитический метод	0.10	Закрепление отсутствует
33	807598.30	2231536.29	Аналитический метод	0.10	Закрепление отсутствует
34	807599.56	2231536.55	Аналитический метод	0.10	Закрепление отсутствует
35	807599.17	2231538.51	Аналитический метод	0.10	Закрепление отсутствует
36	807596.23	2231537.92	Аналитический метод	0.10	Закрепление отсутствует
37	807596.62	2231535.96	Аналитический метод	0.10	Закрепление отсутствует
38	807597.78	2231536.17	Аналитический метод	0.10	Закрепление отсутствует
39	807602.82	2231510.33	Аналитический метод	0.10	Закрепление отсутствует
40	807611.47	2231495.64	Аналитический метод	0.10	Закрепление отсутствует
41	807609.59	2231494.51	Аналитический метод	0.10	Закрепление отсутствует
42	807609.40	2231493.15	Аналитический метод	0.10	Закрепление отсутствует
43	807606.52	2231495.73	Аналитический метод	0.10	Закрепление отсутствует
44	807598.29	2231508.89	Аналитический метод	0.10	Закрепление отсутствует
45	807450.89	2231422.68	Аналитический метод	0.10	Закрепление отсутствует
46	807455.71	2231413.63	Аналитический метод	0.10	Закрепление отсутствует
47	807455.96	2231411.93	Аналитический метод	0.10	Закрепление отсутствует

2. Сведения о характерных точках границ объекта					
Обозначение характерных точек границ	Координаты, м		Метод определения координат характерной точки	Средняя квадратическая погрешность положения характерной точки (Mt), м	Описание обозначения точки на местности (при наличии)
	X	Y			
1	2	3	4	5	6
48	807454.44	2231412.59	Аналитический метод	0.10	Закрепление отсутствует
49	807451.29	2231410.71	Аналитический метод	0.10	Закрепление отсутствует
50	807432.93	2231411.57	Аналитический метод	0.10	Закрепление отсутствует
51	807433.08	2231412.75	Аналитический метод	0.10	Закрепление отсутствует
52	807431.09	2231412.98	Аналитический метод	0.10	Закрепление отсутствует
53	807430.75	2231410.00	Аналитический метод	0.10	Закрепление отсутствует
54	807432.74	2231409.77	Аналитический метод	0.10	Закрепление отсутствует
55	807432.88	2231411.01	Аналитический метод	0.10	Закрепление отсутствует
56	807450.89	2231409.18	Аналитический метод	0.10	Закрепление отсутствует
57	807451.45	2231408.24	Аналитический метод	0.10	Закрепление отсутствует
58	807434.72	2231398.54	Аналитический метод	0.10	Закрепление отсутствует
59	807432.43	2231395.71	Аналитический метод	0.10	Закрепление отсутствует
60	807431.74	2231392.13	Аналитический метод	0.10	Закрепление отсутствует
61	807432.83	2231388.65	Аналитический метод	0.10	Закрепление отсутствует
62	807450.04	2231359.77	Аналитический метод	0.10	Закрепление отсутствует
63	807436.51	2231351.97	Аналитический метод	0.10	Закрепление отсутствует
64	807436.68	2231328.62	Аналитический метод	0.10	Закрепление отсутствует
65	807429.20	2231324.22	Аналитический метод	0.10	Закрепление отсутствует
66	807429.19	2231324.74	Аналитический метод	0.10	Закрепление отсутствует
67	807420.92	2231338.74	Аналитический метод	0.10	Закрепление отсутствует
68	807417.47	2231336.70	Аналитический метод	0.10	Закрепление отсутствует
69	807425.20	2231323.63	Аналитический метод	0.10	Закрепление отсутствует
70	807425.22	2231321.87	Аналитический метод	0.10	Закрепление отсутствует
71	807426.74	2231166.17	Аналитический метод	0.10	Закрепление отсутствует
72	807385.46	2231092.66	Аналитический метод	0.10	Закрепление отсутствует

2. Сведения о характерных точках границ объекта					
Обозначение характерных точек границ	Координаты, м		Метод определения координат характерной точки	Средняя квадратическая погрешность положения характерной точки (Mt), м	Описание обозначения точки на местности (при наличии)
	X	Y			
1	2	3	4	5	6
73	807379.18	2231092.59	Аналитический метод	0.10	Закрепление отсутствует
74	807377.98	2231135.99	Аналитический метод	0.10	Закрепление отсутствует
75	807376.89	2231176.98	Аналитический метод	0.10	Закрепление отсутствует
76	807376.61	2231178.12	Аналитический метод	0.10	Закрепление отсутствует
77	807376.04	2231178.72	Аналитический метод	0.10	Закрепление отсутствует
78	807340.95	2231178.08	Аналитический метод	0.10	Закрепление отсутствует
79	807327.95	2231177.61	Аналитический метод	0.10	Закрепление отсутствует
80	807327.95	2231178.86	Аналитический метод	0.10	Закрепление отсутствует
81	807319.88	2231179.06	Аналитический метод	0.10	Закрепление отсутствует
82	807314.37	2231178.91	Аналитический метод	0.10	Закрепление отсутствует
83	807313.45	2231177.63	Аналитический метод	0.10	Закрепление отсутствует
84	807313.60	2231169.40	Аналитический метод	0.10	Закрепление отсутствует
85	807313.59	2231119.33	Аналитический метод	0.10	Закрепление отсутствует
86	807313.69	2231107.55	Аналитический метод	0.10	Закрепление отсутствует
87	807314.36	2231099.19	Аналитический метод	0.10	Закрепление отсутствует
88	807314.34	2231057.95	Аналитический метод	0.10	Закрепление отсутствует
89	807314.73	2231054.43	Аналитический метод	0.10	Закрепление отсутствует
90	807317.45	2231054.22	Аналитический метод	0.10	Закрепление отсутствует
91	807340.84	2231055.49	Аналитический метод	0.10	Закрепление отсутствует
92	807340.82	2231056.75	Аналитический метод	0.10	Закрепление отсутствует
93	807367.79	2231055.87	Аналитический метод	0.10	Закрепление отсутствует
94	807367.88	2231048.37	Аналитический метод	0.10	Закрепление отсутствует
95	807369.88	2231048.40	Аналитический метод	0.10	Закрепление отсутствует
96	807369.79	2231055.81	Аналитический метод	0.10	Закрепление отсутствует
97	807376.90	2231055.65	Аналитический метод	0.10	Закрепление отсутствует

2. Сведения о характерных точках границ объекта					
Обозначение характерных точек границ	Координаты, м		Метод определения координат характерной точки	Средняя квадратическая погрешность положения характерной точки (Mt), м	Описание обозначения точки на местности (при наличии)
	X	Y			
1	2	3	4	5	6
98	807378.69	2231056.65	Аналитический метод	0.10	Закрепление отсутствует
99	807379.32	2231058.91	Аналитический метод	0.10	Закрепление отсутствует
100	807379.26	2231078.59	Аналитический метод	0.10	Закрепление отсутствует
101	807385.62	2231078.66	Аналитический метод	0.10	Закрепление отсутствует
102	807400.88	2231052.90	Аналитический метод	0.10	Закрепление отсутствует
103	807388.65	2231043.31	Аналитический метод	0.10	Закрепление отсутствует
104	807392.24	2231037.31	Аналитический метод	0.10	Закрепление отсутствует
105	807406.02	2231043.35	Аналитический метод	0.10	Закрепление отсутствует
106	807424.50	2231010.28	Аналитический метод	0.10	Закрепление отсутствует
107	807426.25	2231008.68	Аналитический метод	0.10	Закрепление отсутствует
108	807428.50	2231009.16	Аналитический метод	0.10	Закрепление отсутствует
109	807439.44	2231015.91	Аналитический метод	0.10	Закрепление отсутствует
110	807443.91	2231008.67	Аналитический метод	0.10	Закрепление отсутствует
111	807447.34	2231010.80	Аналитический метод	0.10	Закрепление отсутствует
112	807456.10	2231017.15	Аналитический метод	0.10	Закрепление отсутствует
113	807457.49	2231017.12	Аналитический метод	0.10	Закрепление отсутствует
114	807458.31	2231017.63	Аналитический метод	0.10	Закрепление отсутствует
115	807458.20	2231027.48	Аналитический метод	0.10	Закрепление отсутствует
116	807461.83	2231029.71	Аналитический метод	0.10	Закрепление отсутствует
117	807460.42	2231134.87	Аналитический метод	0.10	Закрепление отсутствует
118	807520.13	2231135.46	Аналитический метод	0.10	Закрепление отсутствует
119	807542.65	2231096.39	Аналитический метод	0.10	Закрепление отсутствует
120	807549.25	2231100.13	Аналитический метод	0.10	Закрепление отсутствует
121	807558.65	2231084.13	Аналитический метод	0.10	Закрепление отсутствует
122	807558.72	2231079.60	Аналитический метод	0.10	Закрепление отсутствует

2. Сведения о характерных точках границ объекта					
Обозначение характерных точек границ	Координаты, м		Метод определения координат характерной точки	Средняя квадратическая погрешность положения характерной точки (Mt), м	Описание обозначения точки на местности (при наличии)
	X	Y			
1	2	3	4	5	6
123	807556.20	2231075.82	Аналитический метод	0.10	Закрепление отсутствует
124	807556.99	2231074.55	Аналитический метод	0.10	Закрепление отсутствует
125	807583.32	2231090.91	Аналитический метод	0.10	Закрепление отсутствует
126	807582.55	2231092.20	Аналитический метод	0.10	Закрепление отсутствует
127	807577.45	2231091.65	Аналитический метод	0.10	Закрепление отсутствует
128	807573.79	2231093.93	Аналитический метод	0.10	Закрепление отсутствует
129	807565.44	2231108.09	Аналитический метод	0.10	Закрепление отсутствует
130	807675.99	2231170.32	Аналитический метод	0.10	Закрепление отсутствует
131	807690.80	2231143.41	Аналитический метод	0.10	Закрепление отсутствует
132	807701.94	2231149.59	Аналитический метод	0.10	Закрепление отсутствует
133	807727.64	2231164.65	Аналитический метод	0.10	Закрепление отсутствует
134	807731.94	2231167.08	Аналитический метод	0.10	Закрепление отсутствует
135	807736.42	2231159.28	Аналитический метод	0.10	Закрепление отсутствует
136	807756.64	2231171.67	Аналитический метод	0.10	Закрепление отсутствует
137	807759.06	2231173.47	Аналитический метод	0.10	Закрепление отсутствует
138	807755.54	2231179.22	Аналитический метод	0.10	Закрепление отсутствует
139	807738.56	2231167.62	Аналитический метод	0.10	Закрепление отсутствует
140	807734.19	2231175.22	Аналитический метод	0.10	Закрепление отсутствует
141	807724.65	2231169.87	Аналитический метод	0.10	Закрепление отсутствует
142	807698.91	2231154.92	Аналитический метод	0.10	Закрепление отсутствует
143	807693.14	2231151.57	Аналитический метод	0.10	Закрепление отсутствует
144	807686.71	2231162.69	Аналитический метод	0.10	Закрепление отсутствует
145	807677.38	2231177.58	Аналитический метод	0.10	Закрепление отсутствует
146	807669.19	2231192.71	Аналитический метод	0.10	Закрепление отсутствует
147	807660.30	2231209.13	Аналитический метод	0.10	Закрепление отсутствует

2. Сведения о характерных точках границ объекта					
Обозначение характерных точек границ	Координаты, м		Метод определения координат характерной точки	Средняя квадратическая погрешность положения характерной точки (Mt), м	Описание обозначения точки на местности (при наличии)
	X	Y			
1	2	3	4	5	6
148	807651.14	2231224.44	Аналитический метод	0.10	Закрепление отсутствует
149	807644.04	2231347.22	Аналитический метод	0.10	Закрепление отсутствует
150	807669.71	2231361.17	Аналитический метод	0.10	Закрепление отсутствует
151	807670.71	2231361.17	Аналитический метод	0.10	Закрепление отсутствует
152	807670.71	2231362.14	Аналитический метод	0.10	Закрепление отсутствует
153	807676.07	2231366.30	Аналитический метод	0.10	Закрепление отсутствует
154	807684.74	2231358.95	Аналитический метод	0.10	Закрепление отсутствует
155	807695.42	2231352.72	Аналитический метод	0.10	Закрепление отсутствует
156	807743.39	2231329.44	Аналитический метод	0.10	Закрепление отсутствует
157	807768.29	2231312.58	Аналитический метод	0.10	Закрепление отсутствует
158	807779.12	2231302.11	Аналитический метод	0.10	Закрепление отсутствует
159	807788.67	2231290.46	Аналитический метод	0.10	Закрепление отсутствует
160	807795.80	2231279.97	Аналитический метод	0.10	Закрепление отсутствует
161	807802.05	2231269.57	Аналитический метод	0.10	Закрепление отсутствует
162	807796.60	2231266.34	Аналитический метод	0.10	Закрепление отсутствует
163	807798.61	2231262.88	Аналитический метод	0.10	Закрепление отсутствует
164	807804.26	2231265.85	Аналитический метод	0.10	Закрепление отсутствует
165	807816.50	2231245.53	Аналитический метод	0.10	Закрепление отсутствует
166	807816.92	2231239.36	Аналитический метод	0.10	Закрепление отсутствует
167	807814.60	2231234.96	Аналитический метод	0.10	Закрепление отсутствует
168	807811.64	2231232.67	Аналитический метод	0.10	Закрепление отсутствует
169	807813.61	2231229.17	Аналитический метод	0.10	Закрепление отсутствует
170	807826.82	2231235.06	Аналитический метод	0.10	Закрепление отсутствует
171	807837.95	2231242.08	Аналитический метод	0.10	Закрепление отсутствует
172	807836.07	2231245.64	Аналитический метод	0.10	Закрепление отсутствует

2. Сведения о характерных точках границ объекта					
Обозначение характерных точек границ	Координаты, м		Метод определения координат характерной точки	Средняя квадратическая погрешность положения характерной точки (Mt), м	Описание обозначения точки на местности (при наличии)
	X	Y			
1	2	3	4	5	6
173	807831.01	2231244.61	Аналитический метод	0.10	Закрепление отсутствует
174	807826.06	2231246.06	Аналитический метод	0.10	Закрепление отсутствует
175	807822.36	2231249.65	Аналитический метод	0.10	Закрепление отсутствует
176	807810.87	2231269.76	Аналитический метод	0.10	Закрепление отсутствует
177	807814.58	2231271.85	Аналитический метод	0.10	Закрепление отсутствует
178	807812.61	2231275.34	Аналитический метод	0.10	Закрепление отсутствует
179	807808.89	2231273.23	Аналитический метод	0.10	Закрепление отсутствует
180	807798.35	2231291.67	Аналитический метод	0.10	Закрепление отсутствует
181	807790.68	2231303.58	Аналитический метод	0.10	Закрепление отсутствует
182	807783.10	2231312.46	Аналитический метод	0.10	Закрепление отсутствует
183	807774.55	2231320.40	Аналитический метод	0.10	Закрепление отсутствует
184	807754.98	2231333.06	Аналитический метод	0.10	Закрепление отсутствует
185	807702.15	2231357.38	Аналитический метод	0.10	Закрепление отсутствует
186	807691.56	2231364.14	Аналитический метод	0.10	Закрепление отсутствует
187	807683.91	2231370.49	Аналитический метод	0.10	Закрепление отсутствует
188	807687.30	2231371.56	Аналитический метод	0.10	Закрепление отсутствует
189	807688.30	2231371.56	Аналитический метод	0.10	Закрепление отсутствует
190	807688.30	2231372.56	Аналитический метод	0.10	Закрепление отсутствует
191	807755.29	2231413.06	Аналитический метод	0.10	Закрепление отсутствует
192	807955.31	2231300.10	Аналитический метод	0.10	Закрепление отсутствует
1	807974.22	2231310.83	Аналитический метод	0.10	Закрепление отсутствует
193	807635.27	2231342.20	Аналитический метод	0.10	Закрепление отсутствует
194	807635.66	2231335.46	Аналитический метод	0.10	Закрепление отсутствует
195	807642.33	2231221.79	Аналитический метод	0.10	Закрепление отсутствует
196	807652.07	2231204.65	Аналитический метод	0.10	Закрепление отсутствует

2. Сведения о характерных точках границ объекта					
Обозначение характерных точек границ	Координаты, м		Метод определения координат характерной точки	Средняя квадратическая погрешность положения характерной точки (Mt), м	Описание обозначения точки на местности (при наличии)
	X	Y			
1	2	3	4	5	6
197	807658.31	2231193.71	Аналитический метод	0.10	Закрепление отсутствует
198	807659.74	2231191.25	Аналитический метод	0.10	Закрепление отсутствует
199	807655.86	2231188.84	Аналитический метод	0.10	Закрепление отсутствует
200	807659.03	2231183.74	Аналитический метод	0.10	Закрепление отсутствует
201	807662.76	2231186.06	Аналитический метод	0.10	Закрепление отсутствует
202	807669.89	2231173.80	Аналитический метод	0.10	Закрепление отсутствует
203	807560.30	2231112.87	Аналитический метод	0.10	Закрепление отсутствует
204	807551.28	2231128.26	Аналитический метод	0.10	Закрепление отсутствует
205	807548.25	2231126.71	Аналитический метод	0.10	Закрепление отсутствует
206	807531.62	2231155.57	Аналитический метод	0.10	Закрепление отсутствует
207	807460.15	2231154.87	Аналитический метод	0.10	Закрепление отсутствует
208	807459.04	2231238.11	Аналитический метод	0.10	Закрепление отсутствует
193	807635.27	2231342.20	Аналитический метод	0.10	Закрепление отсутствует
209	807629.97	2231383.00	Аналитический метод	0.10	Закрепление отсутствует
210	807633.00	2231377.88	Аналитический метод	0.10	Закрепление отсутствует
211	807634.28	2231359.34	Аналитический метод	0.10	Закрепление отсутствует
212	807635.01	2231346.69	Аналитический метод	0.10	Закрепление отсутствует
213	807627.67	2231342.35	Аналитический метод	0.10	Закрепление отсутствует
214	807625.04	2231346.79	Аналитический метод	0.10	Закрепление отсутствует
215	807456.95	2231247.34	Аналитический метод	0.10	Закрепление отсутствует
216	807456.38	2231305.41	Аналитический метод	0.10	Закрепление отсутствует
217	807475.22	2231316.53	Аналитический метод	0.10	Закрепление отсутствует
218	807483.10	2231302.24	Аналитический метод	0.10	Закрепление отсутствует
219	807485.25	2231299.89	Аналитический метод	0.10	Закрепление отсутствует
220	807489.17	2231298.30	Аналитический метод	0.10	Закрепление отсутствует

2. Сведения о характерных точках границ объекта					
Обозначение характерных точек границ	Координаты, м		Метод определения координат характерной точки	Средняя квадратическая погрешность положения характерной точки (Mt), м	Описание обозначения точки на местности (при наличии)
	X	Y			
1	2	3	4	5	6
221	807494.33	2231299.29	Аналитический метод	0.10	Закрепление отсутствует
222	807544.78	2231332.34	Аналитический метод	0.10	Закрепление отсутствует
223	807629.50	2231382.28	Аналитический метод	0.10	Закрепление отсутствует
209	807629.97	2231383.00	Аналитический метод	0.10	Закрепление отсутствует
224	807426.97	2231148.19	Аналитический метод	0.10	Закрепление отсутствует
225	807428.40	2231033.76	Аналитический метод	0.10	Закрепление отсутствует
226	807436.05	2231021.39	Аналитический метод	0.10	Закрепление отсутствует
227	807428.38	2231017.05	Аналитический метод	0.10	Закрепление отсутствует
228	807410.31	2231045.91	Аналитический метод	0.10	Закрепление отсутствует
229	807422.15	2231055.20	Аналитический метод	0.10	Закрепление отсутствует
230	807418.56	2231061.20	Аналитический метод	0.10	Закрепление отсутствует
231	807404.31	2231054.95	Аналитический метод	0.10	Закрепление отсутствует
232	807401.85	2231059.11	Аналитический метод	0.10	Закрепление отсутствует
233	807406.17	2231061.67	Аналитический метод	0.10	Закрепление отсутствует
234	807391.89	2231085.74	Аналитический метод	0.10	Закрепление отсутствует
224	807426.97	2231148.19	Аналитический метод	0.10	Закрепление отсутствует
235	807739.97	2231421.71	Аналитический метод	0.10	Закрепление отсутствует
236	807751.25	2231415.34	Аналитический метод	0.10	Закрепление отсутствует
237	807681.13	2231373.93	Аналитический метод	0.10	Закрепление отсутствует
238	807674.18	2231382.85	Аналитический метод	0.10	Закрепление отсутствует
235	807739.97	2231421.71	Аналитический метод	0.10	Закрепление отсутствует
239	807592.05	2231496.25	Аналитический метод	0.10	Закрепление отсутствует
240	807595.88	2231495.40	Аналитический метод	0.10	Закрепление отсутствует
241	807598.76	2231491.71	Аналитический метод	0.10	Закрепление отсутствует
242	807599.98	2231488.13	Аналитический метод	0.10	Закрепление отсутствует

2. Сведения о характерных точках границ объекта					
Обозначение характерных точек границ	Координаты, м		Метод определения координат характерной точки	Средняя квадратическая погрешность положения характерной точки (Mt), м	Описание обозначения точки на местности (при наличии)
	X	Y			
1	2	3	4	5	6
243	807595.75	2231486.58	Аналитический метод	0.10	Закрепление отсутствует
244	807599.82	2231479.69	Аналитический метод	0.10	Закрепление отсутствует
245	807601.50	2231480.63	Аналитический метод	0.10	Закрепление отсутствует
246	807602.00	2231479.77	Аналитический метод	0.10	Закрепление отсутствует
247	807602.87	2231480.28	Аналитический метод	0.10	Закрепление отсутствует
248	807603.12	2231478.87	Аналитический метод	0.10	Закрепление отсутствует
249	807601.36	2231475.55	Аналитический метод	0.10	Закрепление отсутствует
250	807598.24	2231473.44	Аналитический метод	0.10	Закрепление отсутствует
251	807588.83	2231468.45	Аналитический метод	0.10	Закрепление отсутствует
252	807578.74	2231485.55	Аналитический метод	0.10	Закрепление отсутствует
253	807478.99	2231426.70	Аналитический метод	0.10	Закрепление отсутствует
254	807480.42	2231424.13	Аналитический метод	0.10	Закрепление отсутствует
255	807471.69	2231419.12	Аналитический метод	0.10	Закрепление отсутствует
256	807469.51	2231422.81	Аналитический метод	0.10	Закрепление отсутствует
257	807470.70	2231424.80	Аналитический метод	0.10	Закрепление отсутствует
258	807587.87	2231494.14	Аналитический метод	0.10	Закрепление отсутствует
239	807592.05	2231496.25	Аналитический метод	0.10	Закрепление отсутствует
259	807692.80	2231463.68	Аналитический метод	0.10	Закрепление отсутствует
260	807725.25	2231445.52	Аналитический метод	0.10	Закрепление отсутствует
261	807709.77	2231437.09	Аналитический метод	0.10	Закрепление отсутствует
262	807700.88	2231452.81	Аналитический метод	0.10	Закрепление отсутствует
263	807674.37	2231437.60	Аналитический метод	0.10	Закрепление отсутствует
264	807667.29	2231449.60	Аналитический метод	0.10	Закрепление отсутствует
259	807692.80	2231463.68	Аналитический метод	0.10	Закрепление отсутствует
265	807649.00	2231375.35	Аналитический метод	0.10	Закрепление отсутствует

2. Сведения о характерных точках границ объекта					
Обозначение характерных точек границ	Координаты, м		Метод определения координат характерной точки	Средняя квадратическая погрешность положения характерной точки (Mt), м	Описание обозначения точки на местности (при наличии)
	X	Y			
1	2	3	4	5	6
266	807655.42	2231364.49	Аналитический метод	0.10	Закрепление отсутствует
267	807659.58	2231367.06	Аналитический метод	0.10	Закрепление отсутствует
268	807662.09	2231362.68	Аналитический метод	0.10	Закрепление отсутствует
269	807643.77	2231351.86	Аналитический метод	0.10	Закрепление отсутствует
270	807643.03	2231371.72	Аналитический метод	0.10	Закрепление отсутствует
265	807649.00	2231375.35	Аналитический метод	0.10	Закрепление отсутствует
271	807635.21	2231403.85	Аналитический метод	0.10	Закрепление отсутствует
272	807635.73	2231402.94	Аналитический метод	0.10	Закрепление отсутствует
273	807634.70	2231402.32	Аналитический метод	0.10	Закрепление отсутствует
274	807634.00	2231400.78	Аналитический метод	0.10	Закрепление отсутствует
275	807636.01	2231397.32	Аналитический метод	0.10	Закрепление отсутствует
276	807640.31	2231399.81	Аналитический метод	0.10	Закрепление отсутствует
277	807645.25	2231391.52	Аналитический метод	0.10	Закрепление отсутствует
278	807641.13	2231389.08	Аналитический метод	0.10	Закрепление отсутствует
279	807644.78	2231382.64	Аналитический метод	0.10	Закрепление отсутствует
280	807640.84	2231380.32	Аналитический метод	0.10	Закрепление отсутствует
281	807629.30	2231399.89	Аналитический метод	0.10	Закрепление отсутствует
271	807635.21	2231403.85	Аналитический метод	0.10	Закрепление отсутствует
282	807687.03	2231435.79	Аналитический метод	0.10	Закрепление отсутствует
283	807688.97	2231435.34	Аналитический метод	0.10	Закрепление отсутствует
284	807690.45	2231434.00	Аналитический метод	0.10	Закрепление отсутствует
285	807694.50	2231427.81	Аналитический метод	0.10	Закрепление отсутствует
286	807684.05	2231421.20	Аналитический метод	0.10	Закрепление отсутствует
287	807678.24	2231431.05	Аналитический метод	0.10	Закрепление отсутствует
288	807684.69	2231434.95	Аналитический метод	0.10	Закрепление отсутствует

2. Сведения о характерных точках границ объекта					
Обозначение характерных точек границ	Координаты, м		Метод определения координат характерной точки	Средняя квадратическая погрешность положения характерной точки (Mt), м	Описание обозначения точки на местности (при наличии)
	X	Y			
1	2	3	4	5	6
282	807687.03	2231435.79	Аналитический метод	0.10	Закрепление отсутствует
289	807642.64	2231407.74	Аналитический метод	0.10	Закрепление отсутствует
290	807646.87	2231407.26	Аналитический метод	0.10	Закрепление отсутствует
291	807649.03	2231405.78	Аналитический метод	0.10	Закрепление отсутствует
292	807640.99	2231400.98	Аналитический метод	0.10	Закрепление отсутствует
293	807639.30	2231403.85	Аналитический метод	0.10	Закрепление отсутствует
294	807637.72	2231404.08	Аналитический метод	0.10	Закрепление отсутствует
295	807636.60	2231403.43	Аналитический метод	0.10	Закрепление отсутствует
296	807636.05	2231404.42	Аналитический метод	0.10	Закрепление отсутствует
289	807642.64	2231407.74	Аналитический метод	0.10	Закрепление отсутствует
297	807555.48	2231143.24	Аналитический метод	0.10	Закрепление отсутствует
298	807555.98	2231142.37	Аналитический метод	0.10	Закрепление отсутствует
299	807556.85	2231142.87	Аналитический метод	0.10	Закрепление отсутствует
300	807556.35	2231143.74	Аналитический метод	0.10	Закрепление отсутствует
297	807555.48	2231143.24	Аналитический метод	0.10	Закрепление отсутствует
301	807550.38	2231152.26	Аналитический метод	0.10	Закрепление отсутствует
302	807550.88	2231151.40	Аналитический метод	0.10	Закрепление отсутствует
303	807551.74	2231151.90	Аналитический метод	0.10	Закрепление отсутствует
304	807551.24	2231152.76	Аналитический метод	0.10	Закрепление отсутствует
301	807550.38	2231152.26	Аналитический метод	0.10	Закрепление отсутствует
305	807486.28	2231294.64	Аналитический метод	0.10	Закрепление отсутствует
306	807486.93	2231293.52	Аналитический метод	0.10	Закрепление отсутствует
307	807488.06	2231294.17	Аналитический метод	0.10	Закрепление отсутствует
308	807487.40	2231295.30	Аналитический метод	0.10	Закрепление отсутствует
305	807486.28	2231294.64	Аналитический метод	0.10	Закрепление отсутствует

2. Сведения о характерных точках границ объекта					
Обозначение характерных точек границ	Координаты, м		Метод определения координат характерной точки	Средняя квадратическая погрешность положения характерной точки (Mt), м	Описание обозначения точки на местности (при наличии)
	X	Y			
1	2	3	4	5	6
309	807417.42	2231045.07	Аналитический метод	0.10	Закрепление отсутствует
310	807417.43	2231044.07	Аналитический метод	0.10	Закрепление отсутствует
311	807418.43	2231044.08	Аналитический метод	0.10	Закрепление отсутствует
312	807418.42	2231045.08	Аналитический метод	0.10	Закрепление отсутствует
309	807417.42	2231045.07	Аналитический метод	0.10	Закрепление отсутствует
313	807991.93	2231326.45	Аналитический метод	0.10	Закрепление отсутствует
314	807990.67	2231323.34	Аналитический метод	0.10	Закрепление отсутствует
315	807991.13	2231317.36	Аналитический метод	0.10	Закрепление отсутствует
316	807992.86	2231314.49	Аналитический метод	0.10	Закрепление отсутствует
317	807996.85	2231314.80	Аналитический метод	0.10	Закрепление отсутствует
318	807998.11	2231317.90	Аналитический метод	0.10	Закрепление отсутствует
319	807997.65	2231323.89	Аналитический метод	0.10	Закрепление отсутствует
320	807995.92	2231326.76	Аналитический метод	0.10	Закрепление отсутствует
313	807991.93	2231326.45	Аналитический метод	0.10	Закрепление отсутствует
321	807918.41	2231283.43	Аналитический метод	0.10	Закрепление отсутствует
322	807920.18	2231280.59	Аналитический метод	0.10	Закрепление отсутствует
323	807925.30	2231277.46	Аналитический метод	0.10	Закрепление отсутствует
324	807928.64	2231277.17	Аналитический метод	0.10	Закрепление отсутствует
325	807930.73	2231280.58	Аналитический метод	0.10	Закрепление отсутствует
326	807928.95	2231283.43	Аналитический метод	0.10	Закрепление отсутствует
327	807923.84	2231286.56	Аналитический метод	0.10	Закрепление отсутствует
328	807920.49	2231286.85	Аналитический метод	0.10	Закрепление отсутствует
321	807918.41	2231283.43	Аналитический метод	0.10	Закрепление отсутствует
329	807509.09	2231122.75	Аналитический метод	0.10	Закрепление отсутствует
330	807509.59	2231121.88	Аналитический метод	0.10	Закрепление отсутствует

2. Сведения о характерных точках границ объекта					
Обозначение характерных точек границ	Координаты, м		Метод определения координат характерной точки	Средняя квадратическая погрешность положения характерной точки (Mt), м	Описание обозначения точки на местности (при наличии)
	X	Y			
1	2	3	4	5	6
331	807510.46	2231122.38	Аналитический метод	0.10	Закрепление отсутствует
332	807509.96	2231123.25	Аналитический метод	0.10	Закрепление отсутствует
329	807509.09	2231122.75	Аналитический метод	0.10	Закрепление отсутствует
333	807466.01	2231073.83	Аналитический метод	0.10	Закрепление отсутствует
334	807466.02	2231072.83	Аналитический метод	0.10	Закрепление отсутствует
335	807467.02	2231072.84	Аналитический метод	0.10	Закрепление отсутствует
336	807467.01	2231073.84	Аналитический метод	0.10	Закрепление отсутствует
333	807466.01	2231073.83	Аналитический метод	0.10	Закрепление отсутствует
337	807990.24	2231328.83	Аналитический метод	0.10	Закрепление отсутствует
338	807990.32	2231327.83	Аналитический метод	0.10	Закрепление отсутствует
339	807991.32	2231327.91	Аналитический метод	0.10	Закрепление отсутствует
340	807991.24	2231328.90	Аналитический метод	0.10	Закрепление отсутствует
337	807990.24	2231328.83	Аналитический метод	0.10	Закрепление отсутствует
341	807997.44	2231315.53	Аналитический метод	0.10	Закрепление отсутствует
342	807997.52	2231314.53	Аналитический метод	0.10	Закрепление отсутствует
343	807998.51	2231314.61	Аналитический метод	0.10	Закрепление отсутствует
344	807998.44	2231315.61	Аналитический метод	0.10	Закрепление отсутствует
341	807997.44	2231315.53	Аналитический метод	0.10	Закрепление отсутствует
345	807852.48	2231439.02	Аналитический метод	0.10	Закрепление отсутствует
346	807852.48	2231438.02	Аналитический метод	0.10	Закрепление отсутствует
347	807853.48	2231438.02	Аналитический метод	0.10	Закрепление отсутствует
348	807853.48	2231439.02	Аналитический метод	0.10	Закрепление отсутствует
345	807852.48	2231439.02	Аналитический метод	0.10	Закрепление отсутствует
349	807881.39	2231507.45	Аналитический метод	0.10	Закрепление отсутствует
350	807881.39	2231506.45	Аналитический метод	0.10	Закрепление отсутствует

2. Сведения о характерных точках границ объекта					
Обозначение характерных точек границ	Координаты, м		Метод определения координат характерной точки	Средняя квадратическая погрешность положения характерной точки (Mt), м	Описание обозначения точки на местности (при наличии)
	X	Y			
1	2	3	4	5	6
351	807882.39	2231506.45	Аналитический метод	0.10	Закрепление отсутствует
352	807882.39	2231507.45	Аналитический метод	0.10	Закрепление отсутствует
349	807881.39	2231507.45	Аналитический метод	0.10	Закрепление отсутствует
353	807347.41	2231054.01	Аналитический метод	0.10	Закрепление отсутствует
354	807347.41	2231053.01	Аналитический метод	0.10	Закрепление отсутствует
355	807348.41	2231053.01	Аналитический метод	0.10	Закрепление отсутствует
356	807348.41	2231054.01	Аналитический метод	0.10	Закрепление отсутствует
353	807347.41	2231054.01	Аналитический метод	0.10	Закрепление отсутствует
357	807310.09	2231118.76	Аналитический метод	0.10	Закрепление отсутствует
358	807310.09	2231117.76	Аналитический метод	0.10	Закрепление отсутствует
359	807311.09	2231117.76	Аналитический метод	0.10	Закрепление отсутствует
360	807311.09	2231118.76	Аналитический метод	0.10	Закрепление отсутствует
357	807310.09	2231118.76	Аналитический метод	0.10	Закрепление отсутствует
361	807926.73	2231276.20	Аналитический метод	0.10	Закрепление отсутствует
362	807927.58	2231275.67	Аналитический метод	0.10	Закрепление отсутствует
363	807928.11	2231276.53	Аналитический метод	0.10	Закрепление отсутствует
364	807927.25	2231277.05	Аналитический метод	0.10	Закрепление отсутствует
361	807926.73	2231276.20	Аналитический метод	0.10	Закрепление отсутствует
365	807921.03	2231287.47	Аналитический метод	0.10	Закрепление отсутствует
366	807921.88	2231286.95	Аналитический метод	0.10	Закрепление отсутствует
367	807922.41	2231287.81	Аналитический метод	0.10	Закрепление отсутствует
368	807921.55	2231288.33	Аналитический метод	0.10	Закрепление отсутствует
365	807921.03	2231287.47	Аналитический метод	0.10	Закрепление отсутствует
369	807930.13	2231281.93	Аналитический метод	0.10	Закрепление отсутствует
370	807930.98	2231281.41	Аналитический метод	0.10	Закрепление отсутствует

2. Сведения о характерных точках границ объекта					
Обозначение характерных точек границ	Координаты, м		Метод определения координат характерной точки	Средняя квадратическая погрешность положения характерной точки (Mt), м	Описание обозначения точки на местности (при наличии)
	X	Y			
1	2	3	4	5	6
371	807931.50	2231282.26	Аналитический метод	0.10	Закрепление отсутствует
372	807930.65	2231282.79	Аналитический метод	0.10	Закрепление отсутствует
369	807930.13	2231281.93	Аналитический метод	0.10	Закрепление отсутствует
373	807996.23	2231329.29	Аналитический метод	0.10	Закрепление отсутствует
374	807996.30	2231328.30	Аналитический метод	0.10	Закрепление отсутствует
375	807997.30	2231328.37	Аналитический метод	0.10	Закрепление отсутствует
376	807997.22	2231329.37	Аналитический метод	0.10	Закрепление отсутствует
373	807996.23	2231329.29	Аналитический метод	0.10	Закрепление отсутствует
377	807991.19	2231315.04	Аналитический метод	0.10	Закрепление отсутствует
378	807991.26	2231314.04	Аналитический метод	0.10	Закрепление отсутствует
379	807992.26	2231314.12	Аналитический метод	0.10	Закрепление отсутствует
380	807992.18	2231315.11	Аналитический метод	0.10	Закрепление отсутствует
377	807991.19	2231315.04	Аналитический метод	0.10	Закрепление отсутствует
381	807380.90	2231120.58	Аналитический метод	0.10	Закрепление отсутствует
382	807380.90	2231119.58	Аналитический метод	0.10	Закрепление отсутствует
383	807381.90	2231119.58	Аналитический метод	0.10	Закрепление отсутствует
384	807381.90	2231120.58	Аналитический метод	0.10	Закрепление отсутствует
381	807380.90	2231120.58	Аналитический метод	0.10	Закрепление отсутствует
385	807823.00	2231498.05	Аналитический метод	0.10	Закрепление отсутствует
386	807823.00	2231497.05	Аналитический метод	0.10	Закрепление отсутствует
387	807824.00	2231497.05	Аналитический метод	0.10	Закрепление отсутствует
388	807824.00	2231498.05	Аналитический метод	0.10	Закрепление отсутствует
385	807823.00	2231498.05	Аналитический метод	0.10	Закрепление отсутствует
389	807347.86	2231181.68	Аналитический метод	0.10	Закрепление отсутствует
390	807347.86	2231180.68	Аналитический метод	0.10	Закрепление отсутствует

## 2. Сведения о характерных точках границ объекта

Обозначение характерных точек границ	Координаты, м		Метод определения координат характерной точки	Средняя квадратическая погрешность положения характерной точки (Mt), м	Описание обозначения точки на местности (при наличии)
	X	Y			
1	2	3	4	5	6
391	807348.86	2231180.68	Аналитический метод	0.10	Закрепление отсутствует
392	807348.86	2231181.68	Аналитический метод	0.10	Закрепление отсутствует
389	807347.86	2231181.68	Аналитический метод	0.10	Закрепление отсутствует
393	807895.97	2231456.84	Аналитический метод	0.10	Закрепление отсутствует
394	807895.97	2231455.84	Аналитический метод	0.10	Закрепление отсутствует
395	807896.97	2231455.84	Аналитический метод	0.10	Закрепление отсутствует
396	807896.97	2231456.84	Аналитический метод	0.10	Закрепление отсутствует
393	807895.97	2231456.84	Аналитический метод	0.10	Закрепление отсутствует
397	807916.28	2231282.98	Аналитический метод	0.10	Закрепление отсутствует
398	807917.13	2231282.46	Аналитический метод	0.10	Закрепление отсутствует
399	807917.65	2231283.31	Аналитический метод	0.10	Закрепление отсутствует
400	807916.80	2231283.83	Аналитический метод	0.10	Закрепление отсутствует
397	807916.28	2231282.98	Аналитический метод	0.10	Закрепление отсутствует

## 3. Сведения о характерных точках части (частей) границы объекта

Обозначение характерных точек части границы	Координаты, м		Метод определения координат характерной точки	Средняя квадратическая погрешность положения характерной точки (Mt), м	Описание обозначения точки на местности (при наличии)
	X	Y			
1	2	3	4	5	6
-	-	-	-	-	-

### Раздел 3

#### Сведения о местоположении измененных (уточненных) границ объекта

1. Система координат -

2. Сведения о характерных точках границ объекта


Обозначение характерных точек границ	Существующие координаты, м		Измененные (уточненные) координаты, м		Метод определения координат характерной точки	Средняя квадратическая погрешность положения характерной точки (Mt), м	Описание обозначения точки на местности (при наличии)
	X	Y	X	Y			
1	2	3	4	5	6	7	8
-	-	-	-	-	-	-	

3. Сведения о характерных точках части (частей) границы объекта

Обозначение характерных точек части границы	Существующие координаты, м		Измененные (уточненные) координаты, м		Метод определения координат характерной точки	Средняя квадратическая погрешность положения характерной точки (Mt), м	Описание обозначения точки на местности (при наличии)
	X	Y	X	Y			
1	2	3	4	5	6	7	8
-	-	-	-	-	-	-	

## Схема расположения границ публичного сервитута

Томская область, Александровский район,  
Александровское сельское поселение

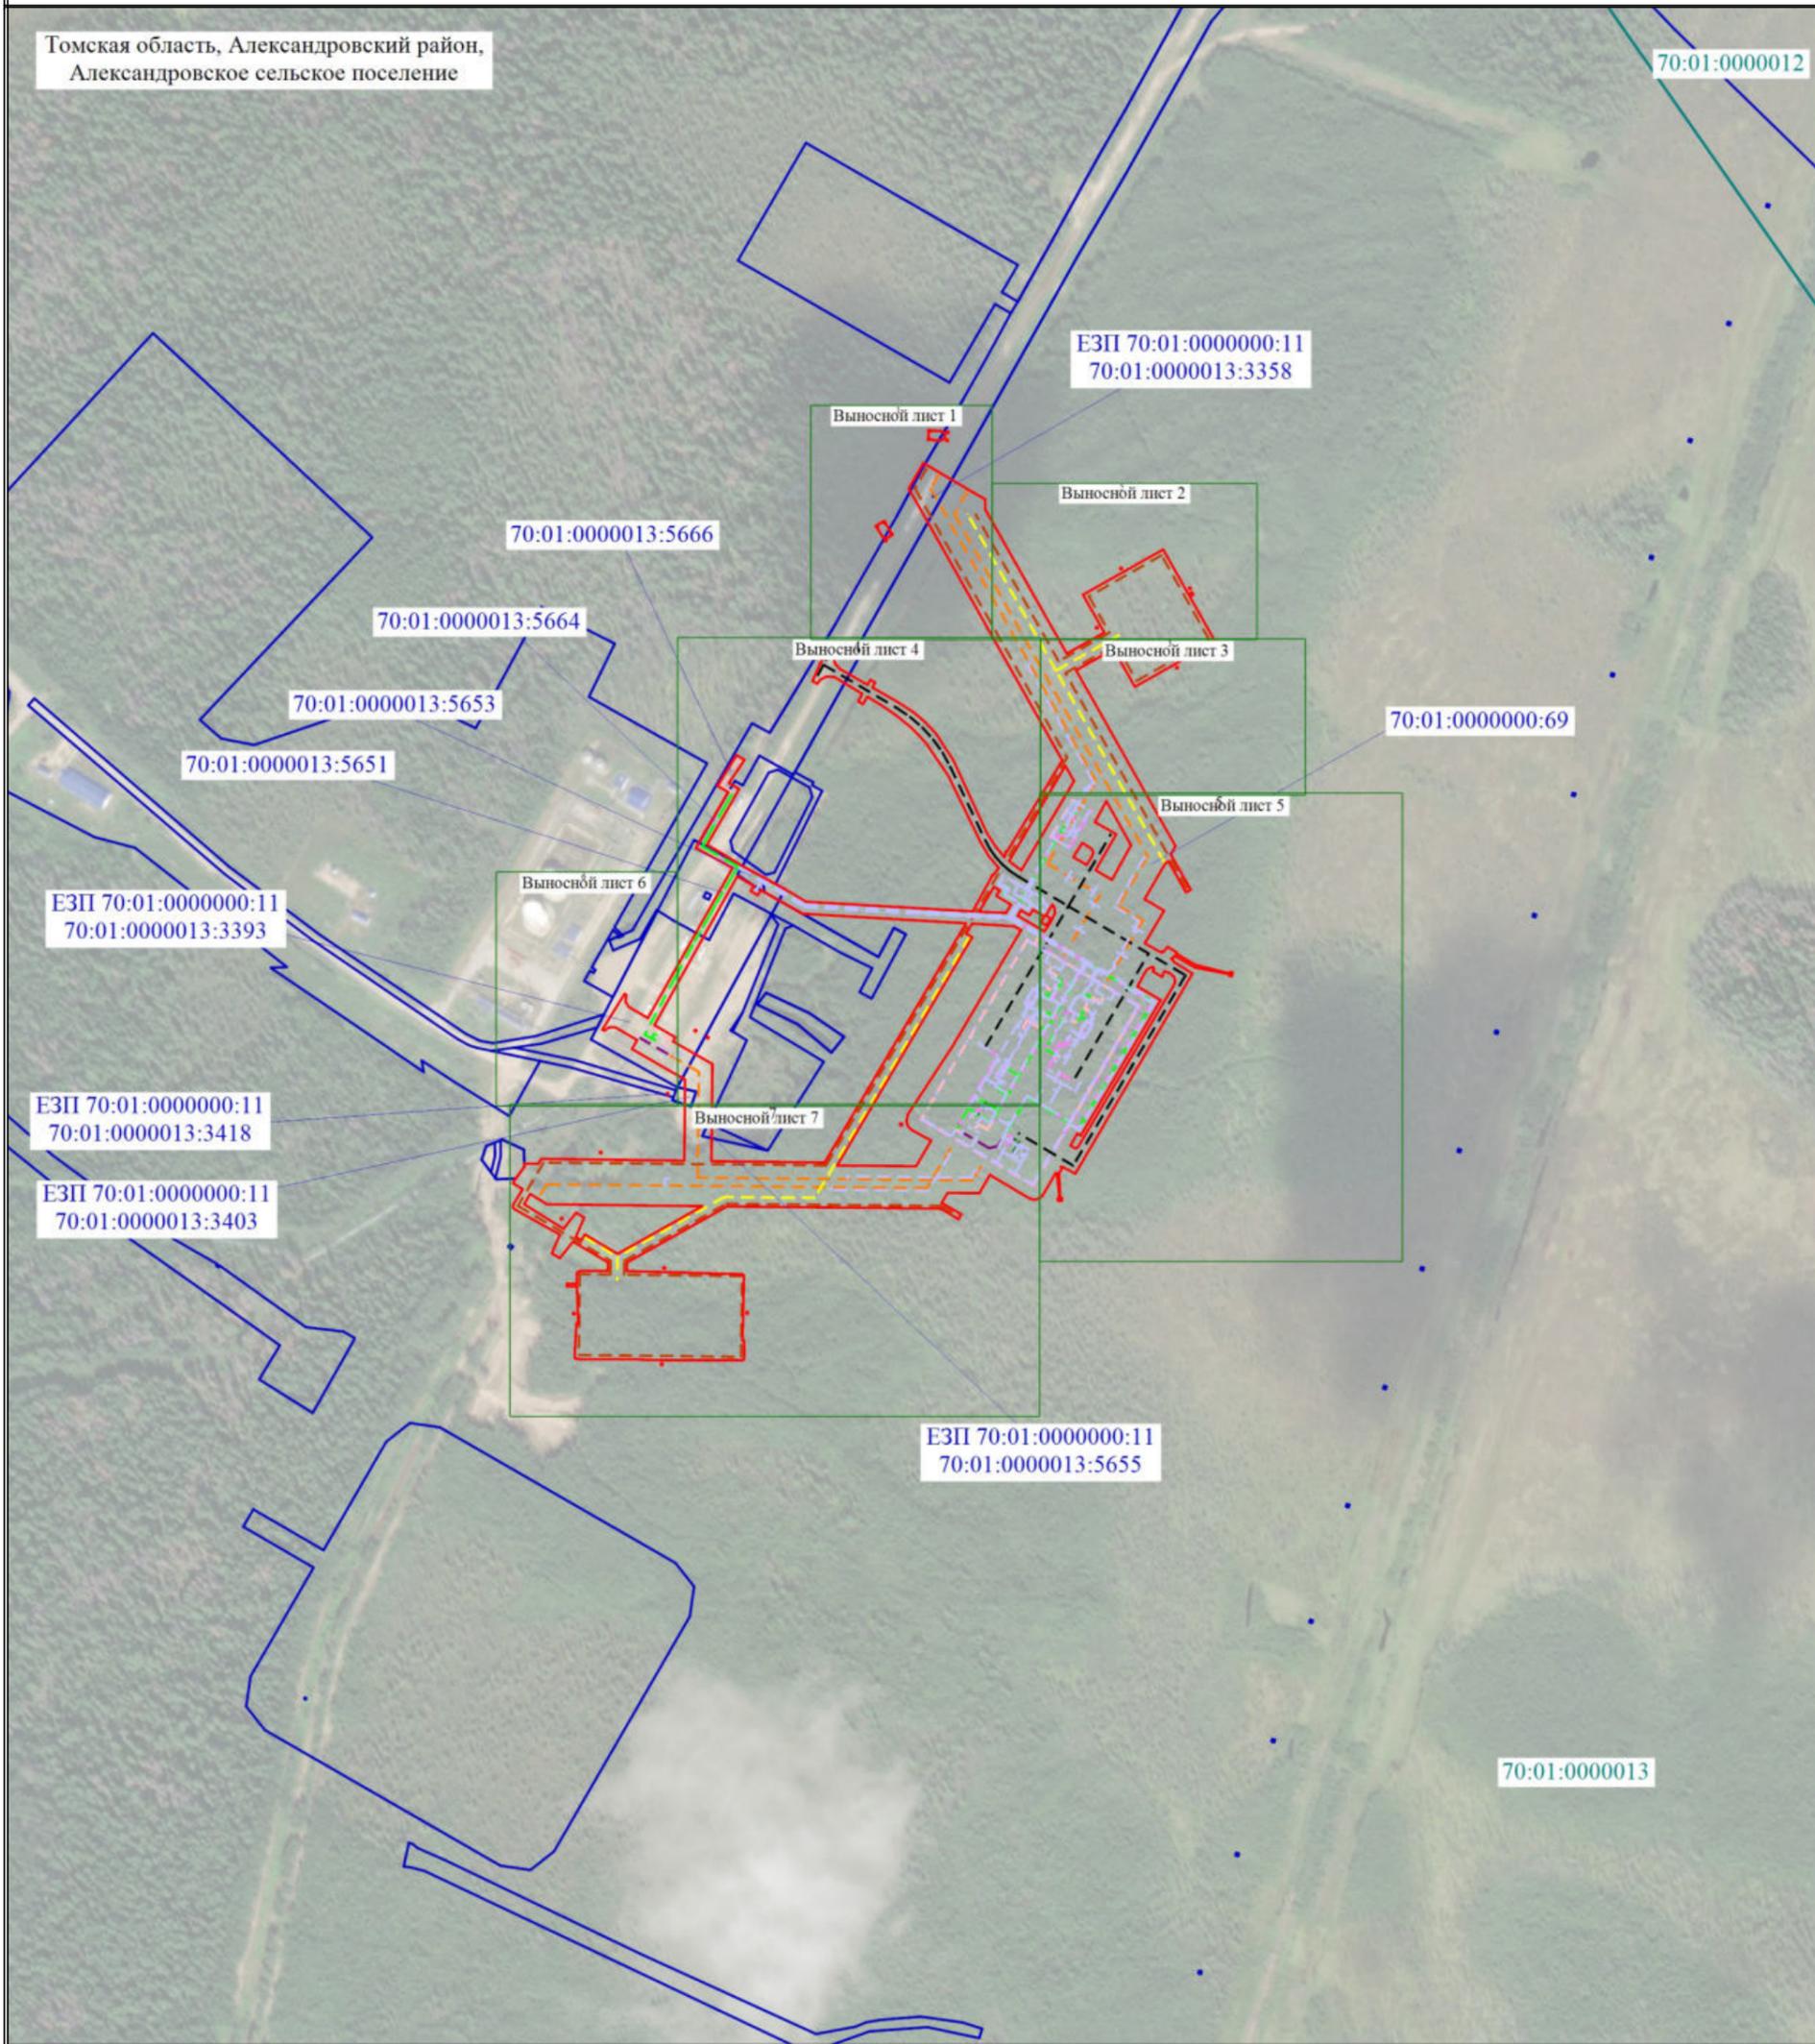

Масштаб 1:5000


**Условные обозначения**

- |  |   |
|--|---|
| <ul style="list-style-type: none"> <li><span style="color: red;">—</span> - Проектная граница публичного сервитута</li> <li><span style="color: red;">●</span> - Характерная точка проектной границы публичного сервитута</li> <li><span style="color: red;">1</span> - Обозначение характерной точки проектной границы публичного сервитута</li> <li><span style="color: orange;">- - -</span> - Ось проектируемого магистрального нефтепровода</li> <li><span style="color: yellow;">- - -</span> - Ось проектируемой нефтеотводной канавы</li> <li><span style="color: black;">- - -</span> - Ось проектируемой подъездной дороги</li> <li><span style="color: magenta;">- - -</span> - Ось проектируемых сетей связи</li> <li><span style="color: green;">- - -</span> - Ось проектируемого надземного электрокабеля</li> <li><span style="color: blue;">- - -</span> - Ось проектируемой ЭХЗ</li> <li><b>А</b> - Знак опознавательный "Амбар"</li> <li><b>П</b> - Постоянный переезд</li> </ul> | <ul style="list-style-type: none"> <li><span style="color: green;">—</span> - Граница кадастрового квартала</li> <li><span style="color: green;">70:01:0000012</span> - Номер кадастрового квартала</li> <li><span style="color: blue;">—</span> - Граница земельного участка, в отношении которого испрашивается публичный сервитут</li> <li><span style="color: blue;">70:01:0000013:5666</span> - Кадастровый номер земельного участка, в отношении которого испрашивается публичный сервитут</li> <li><span style="color: orange;">- - -</span> - Ось проектируемого защитного вала</li> <li><span style="color: green;">- - -</span> - Ось проектируемой эстакады</li> <li><span style="color: purple;">- - -</span> - Ось проектируемого технологического трубопровода</li> <li><span style="color: pink;">- - -</span> - Ось проектируемого подземного электрокабеля</li> <li><b>ОЗКС</b> - Знак опознавательный "Охранная зона кабеля связи"</li> <li><b>ЗНК</b> - Знак опознавательный "Высокоедавление! Землю не копать"</li> </ul> |
|--|---|

# Схема расположения границ публичного сервитута

Выносной лист 1

Томская область, Александровский район,  
Александровское сельское поселение

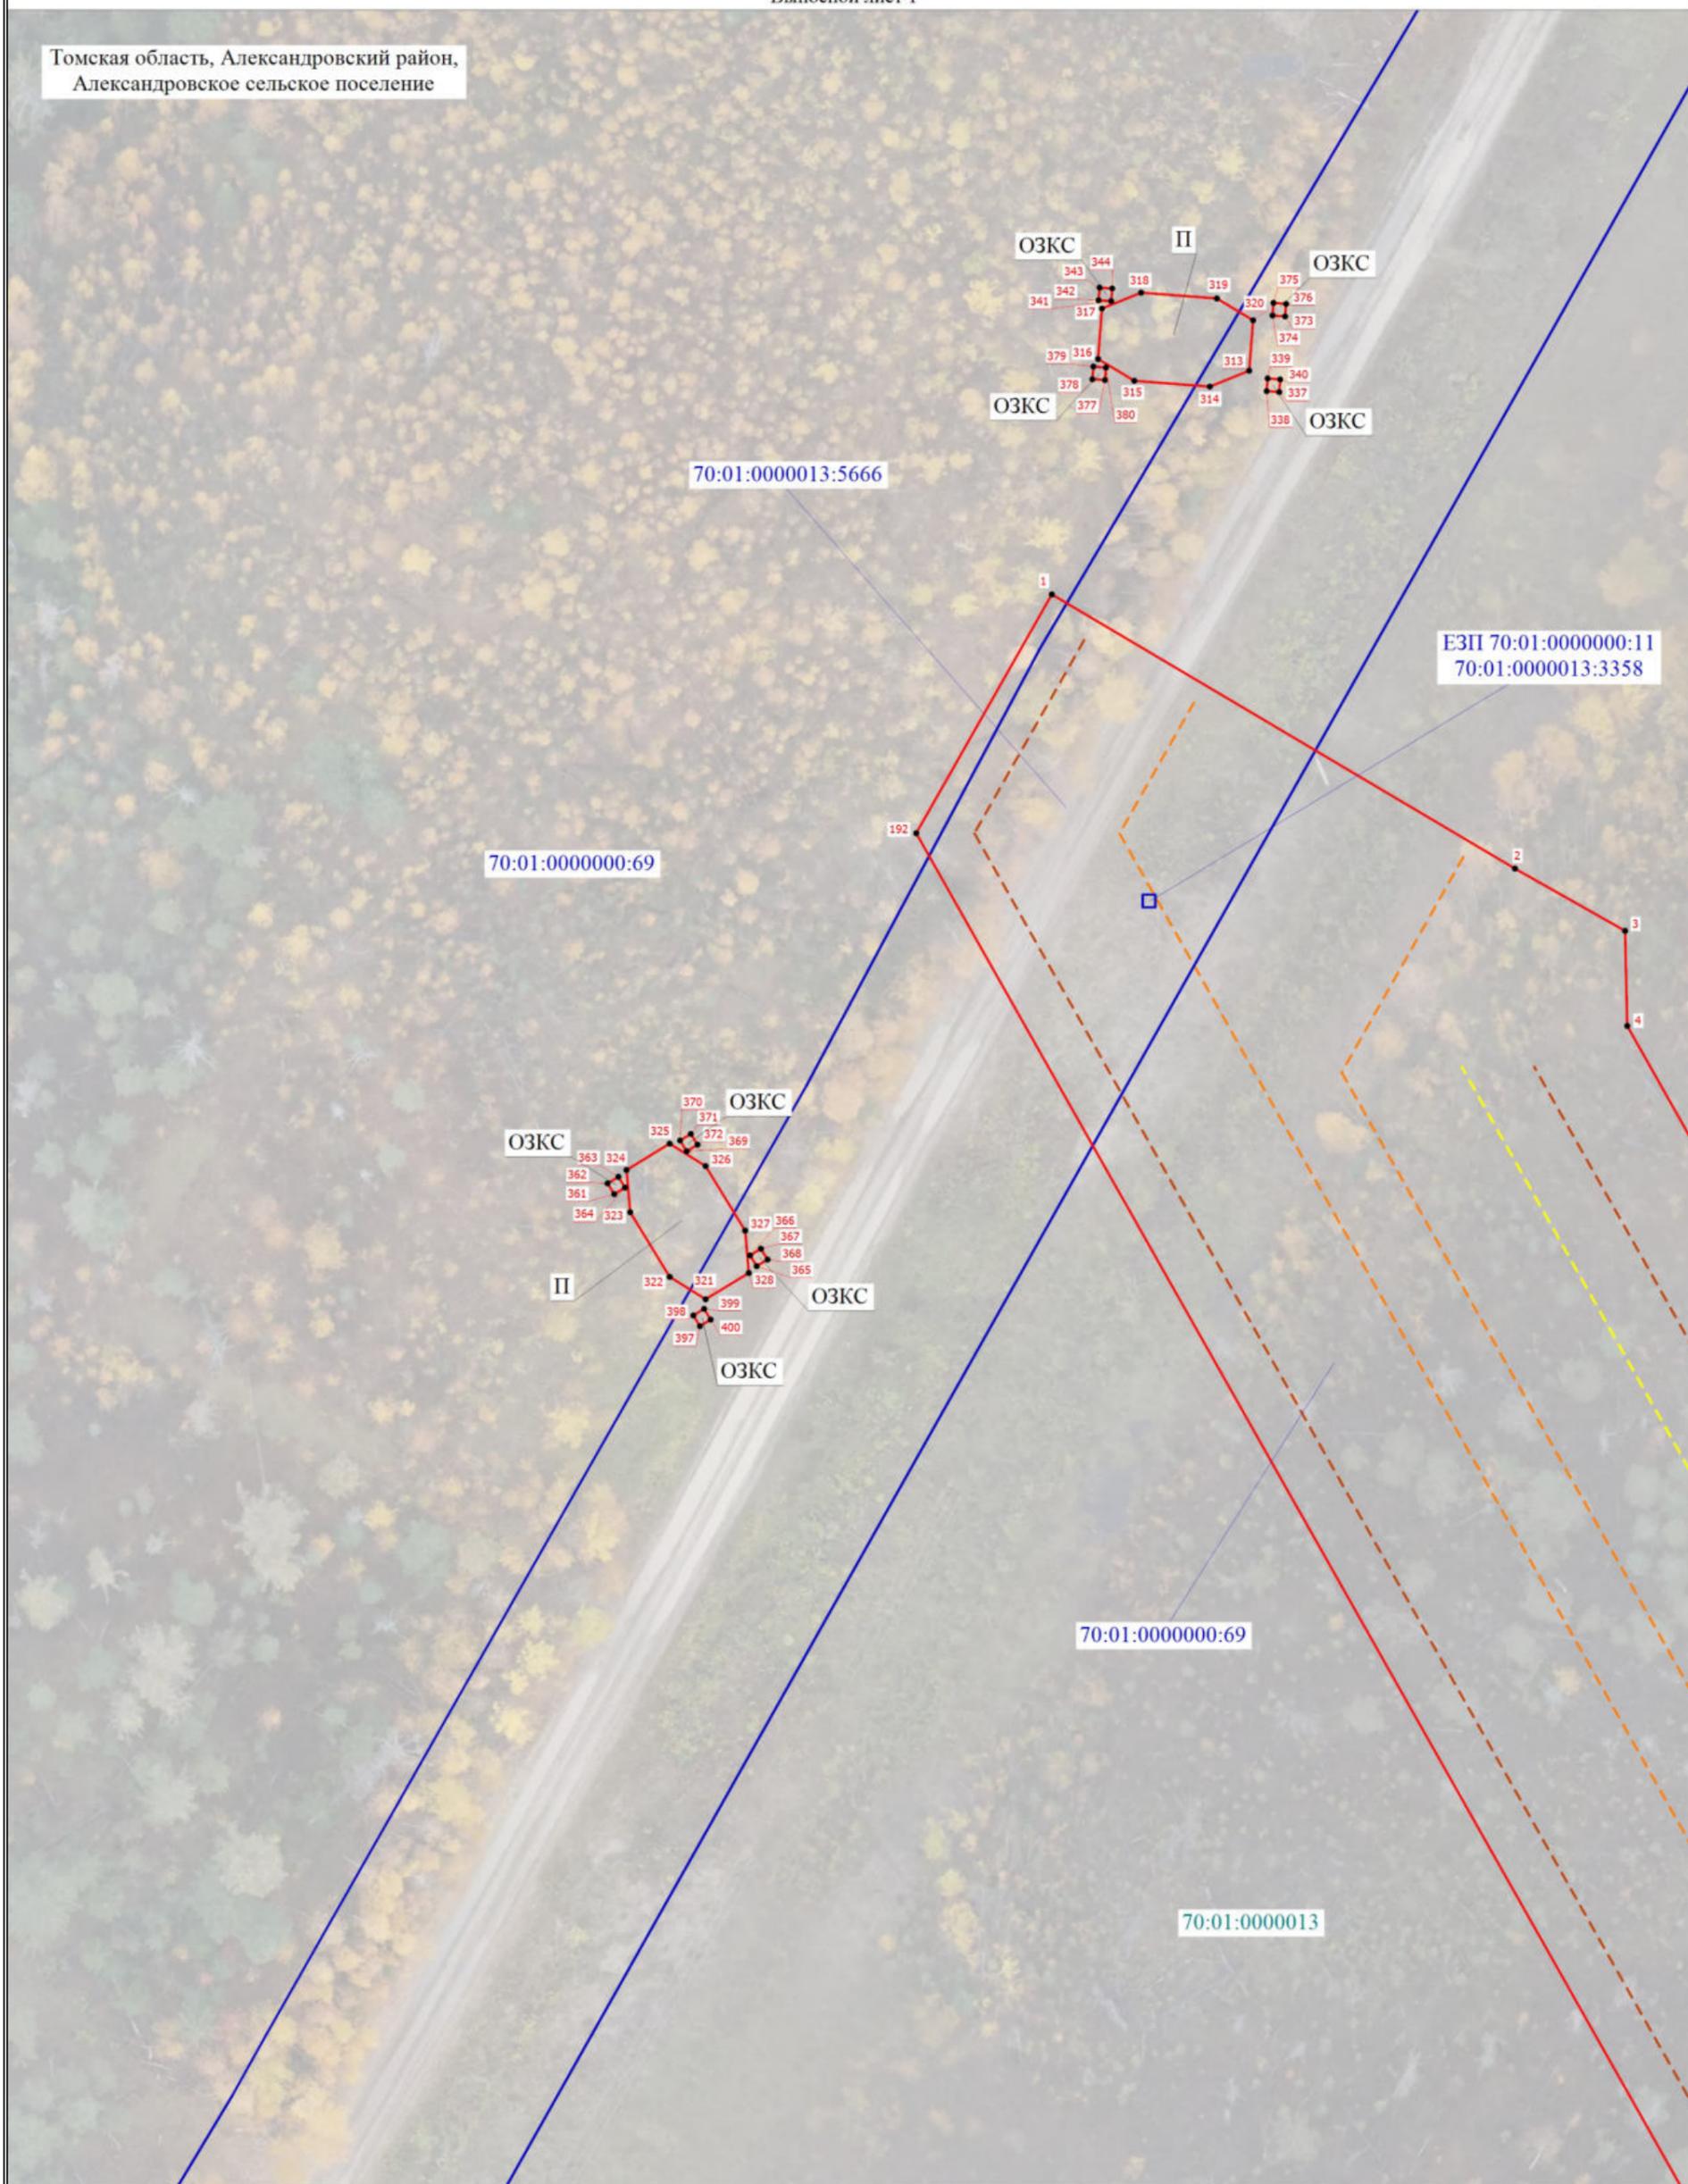


Условные обозначения расположены на основном листе

Масштаб 1:500

# Схема расположения границ публичного сервитута

Выносной лист 2

Томская область, Александровский район,  
Александровское сельское поселение

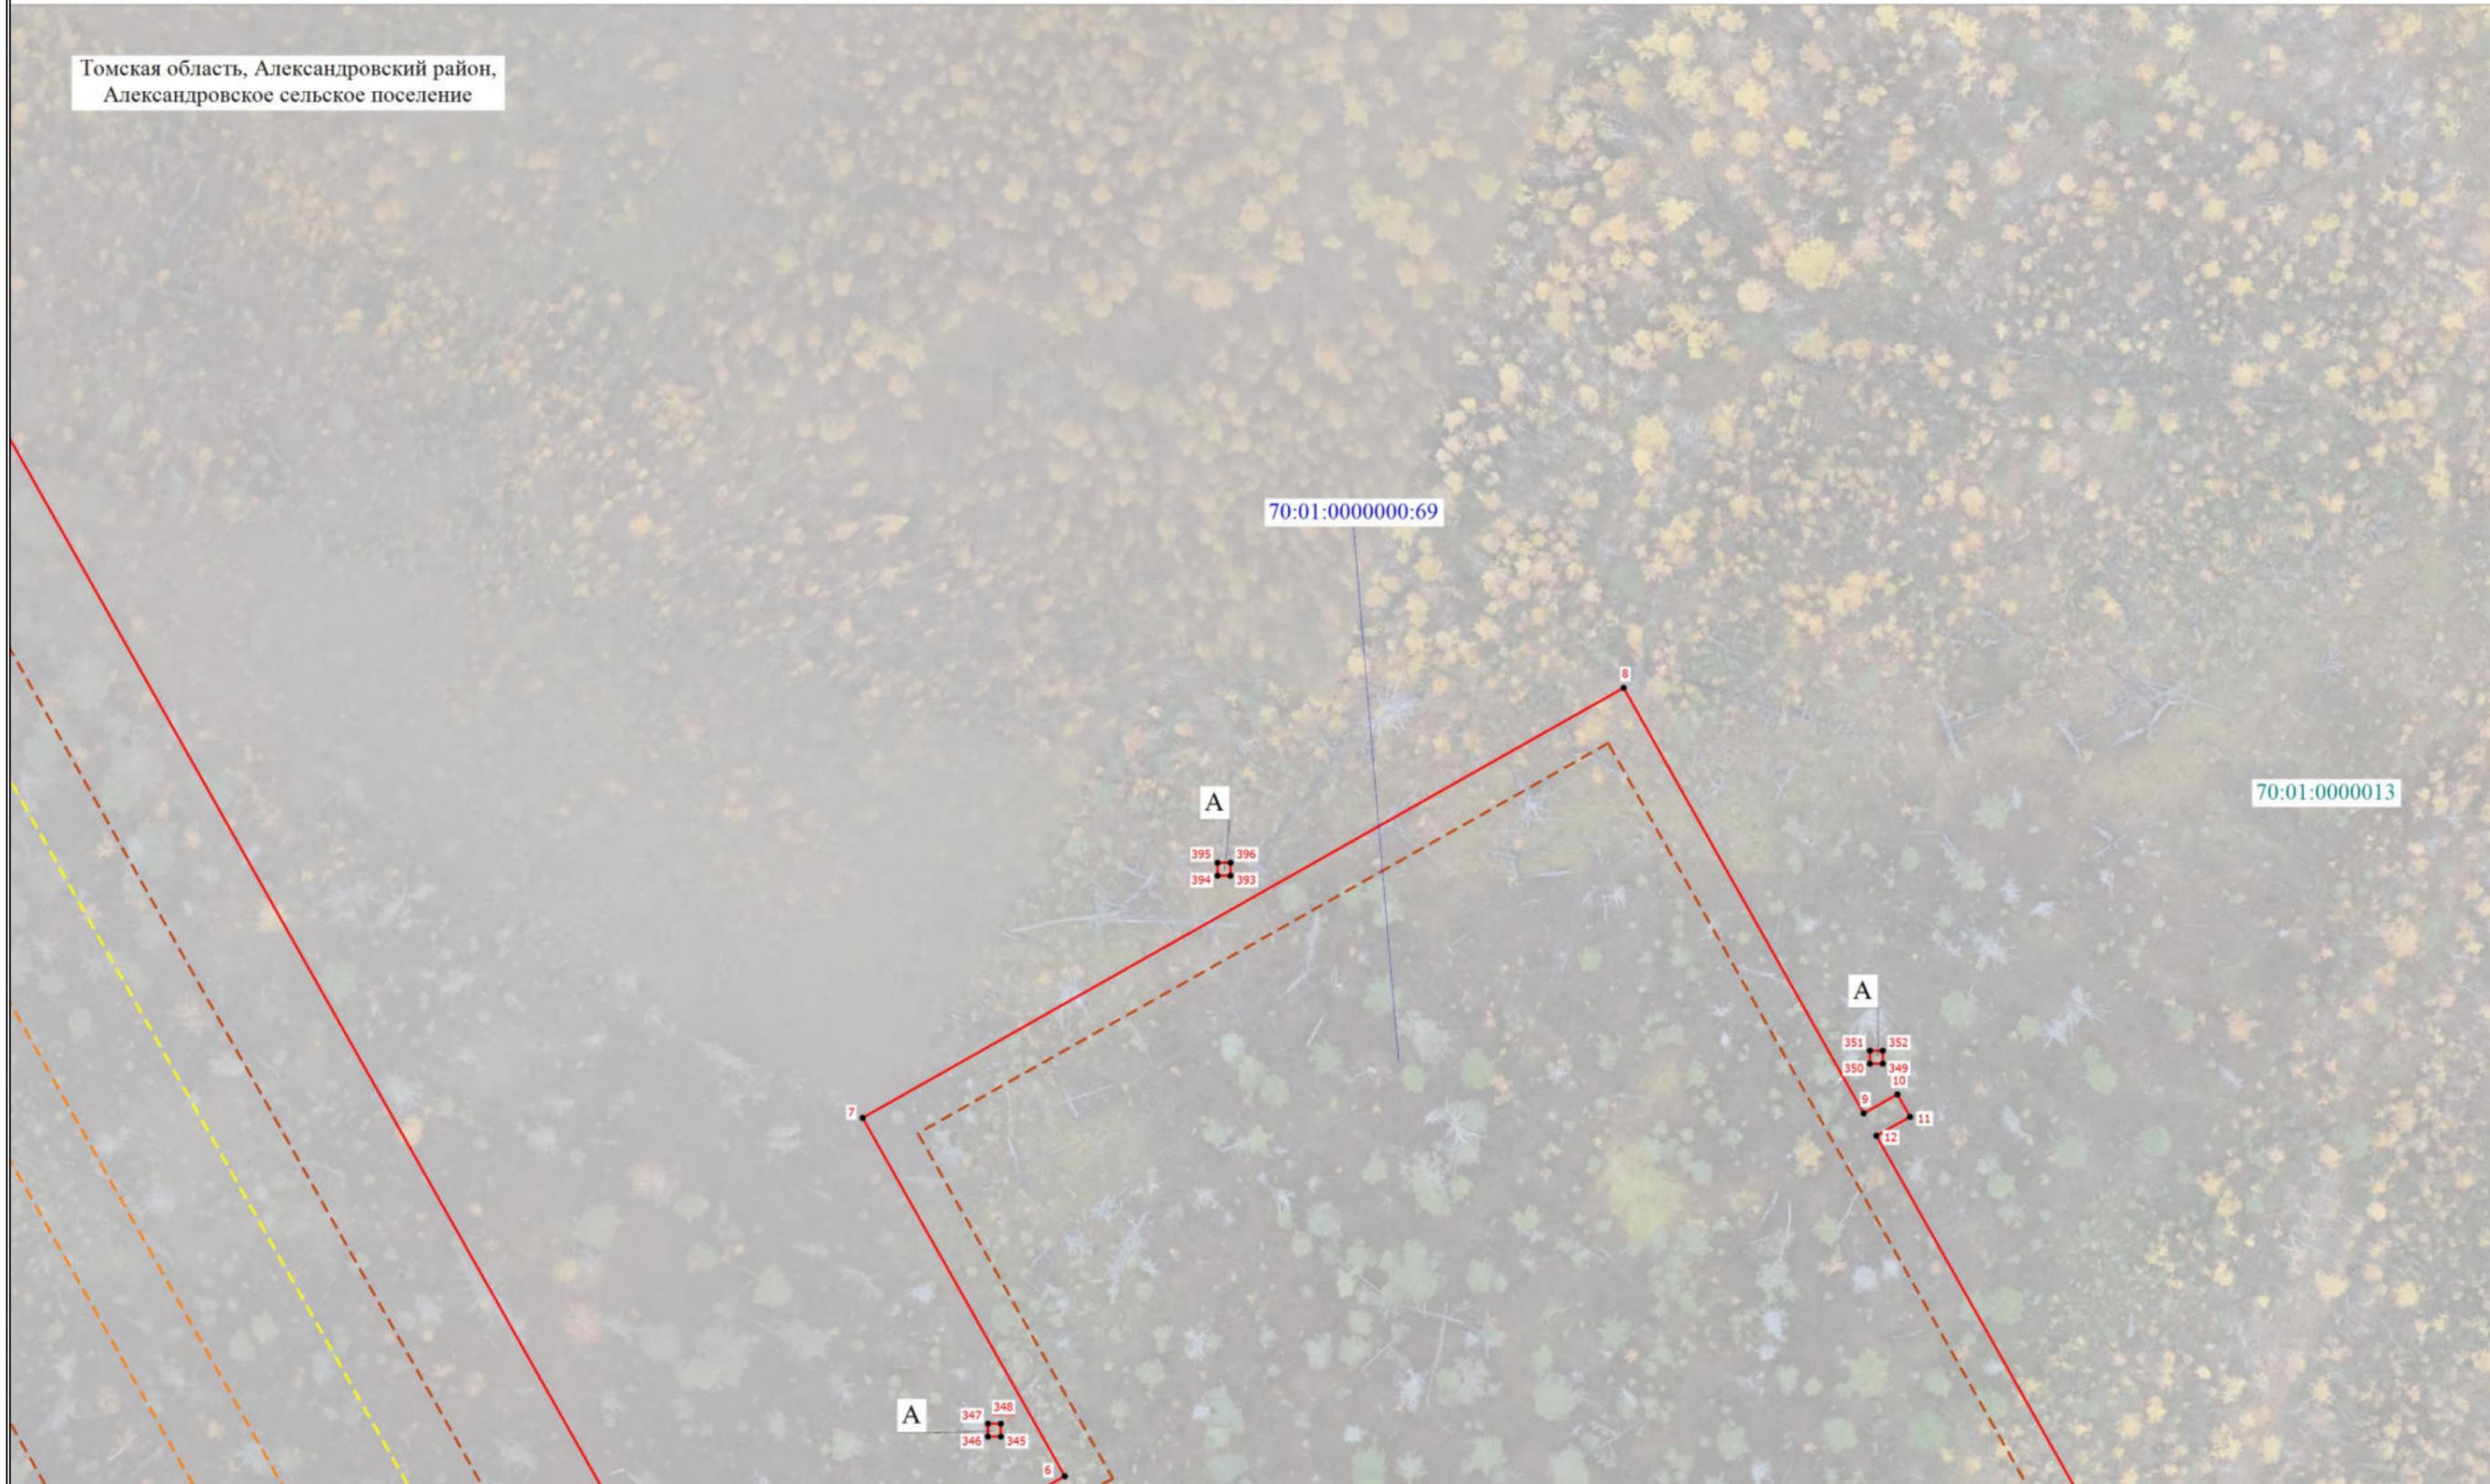


Условные обозначения расположены на основном листе

Масштаб 1:500

# Схема расположения границ публичного сервитута

Выносной лист 3

Томская область, Александровский район,  
Александровское сельское поселение

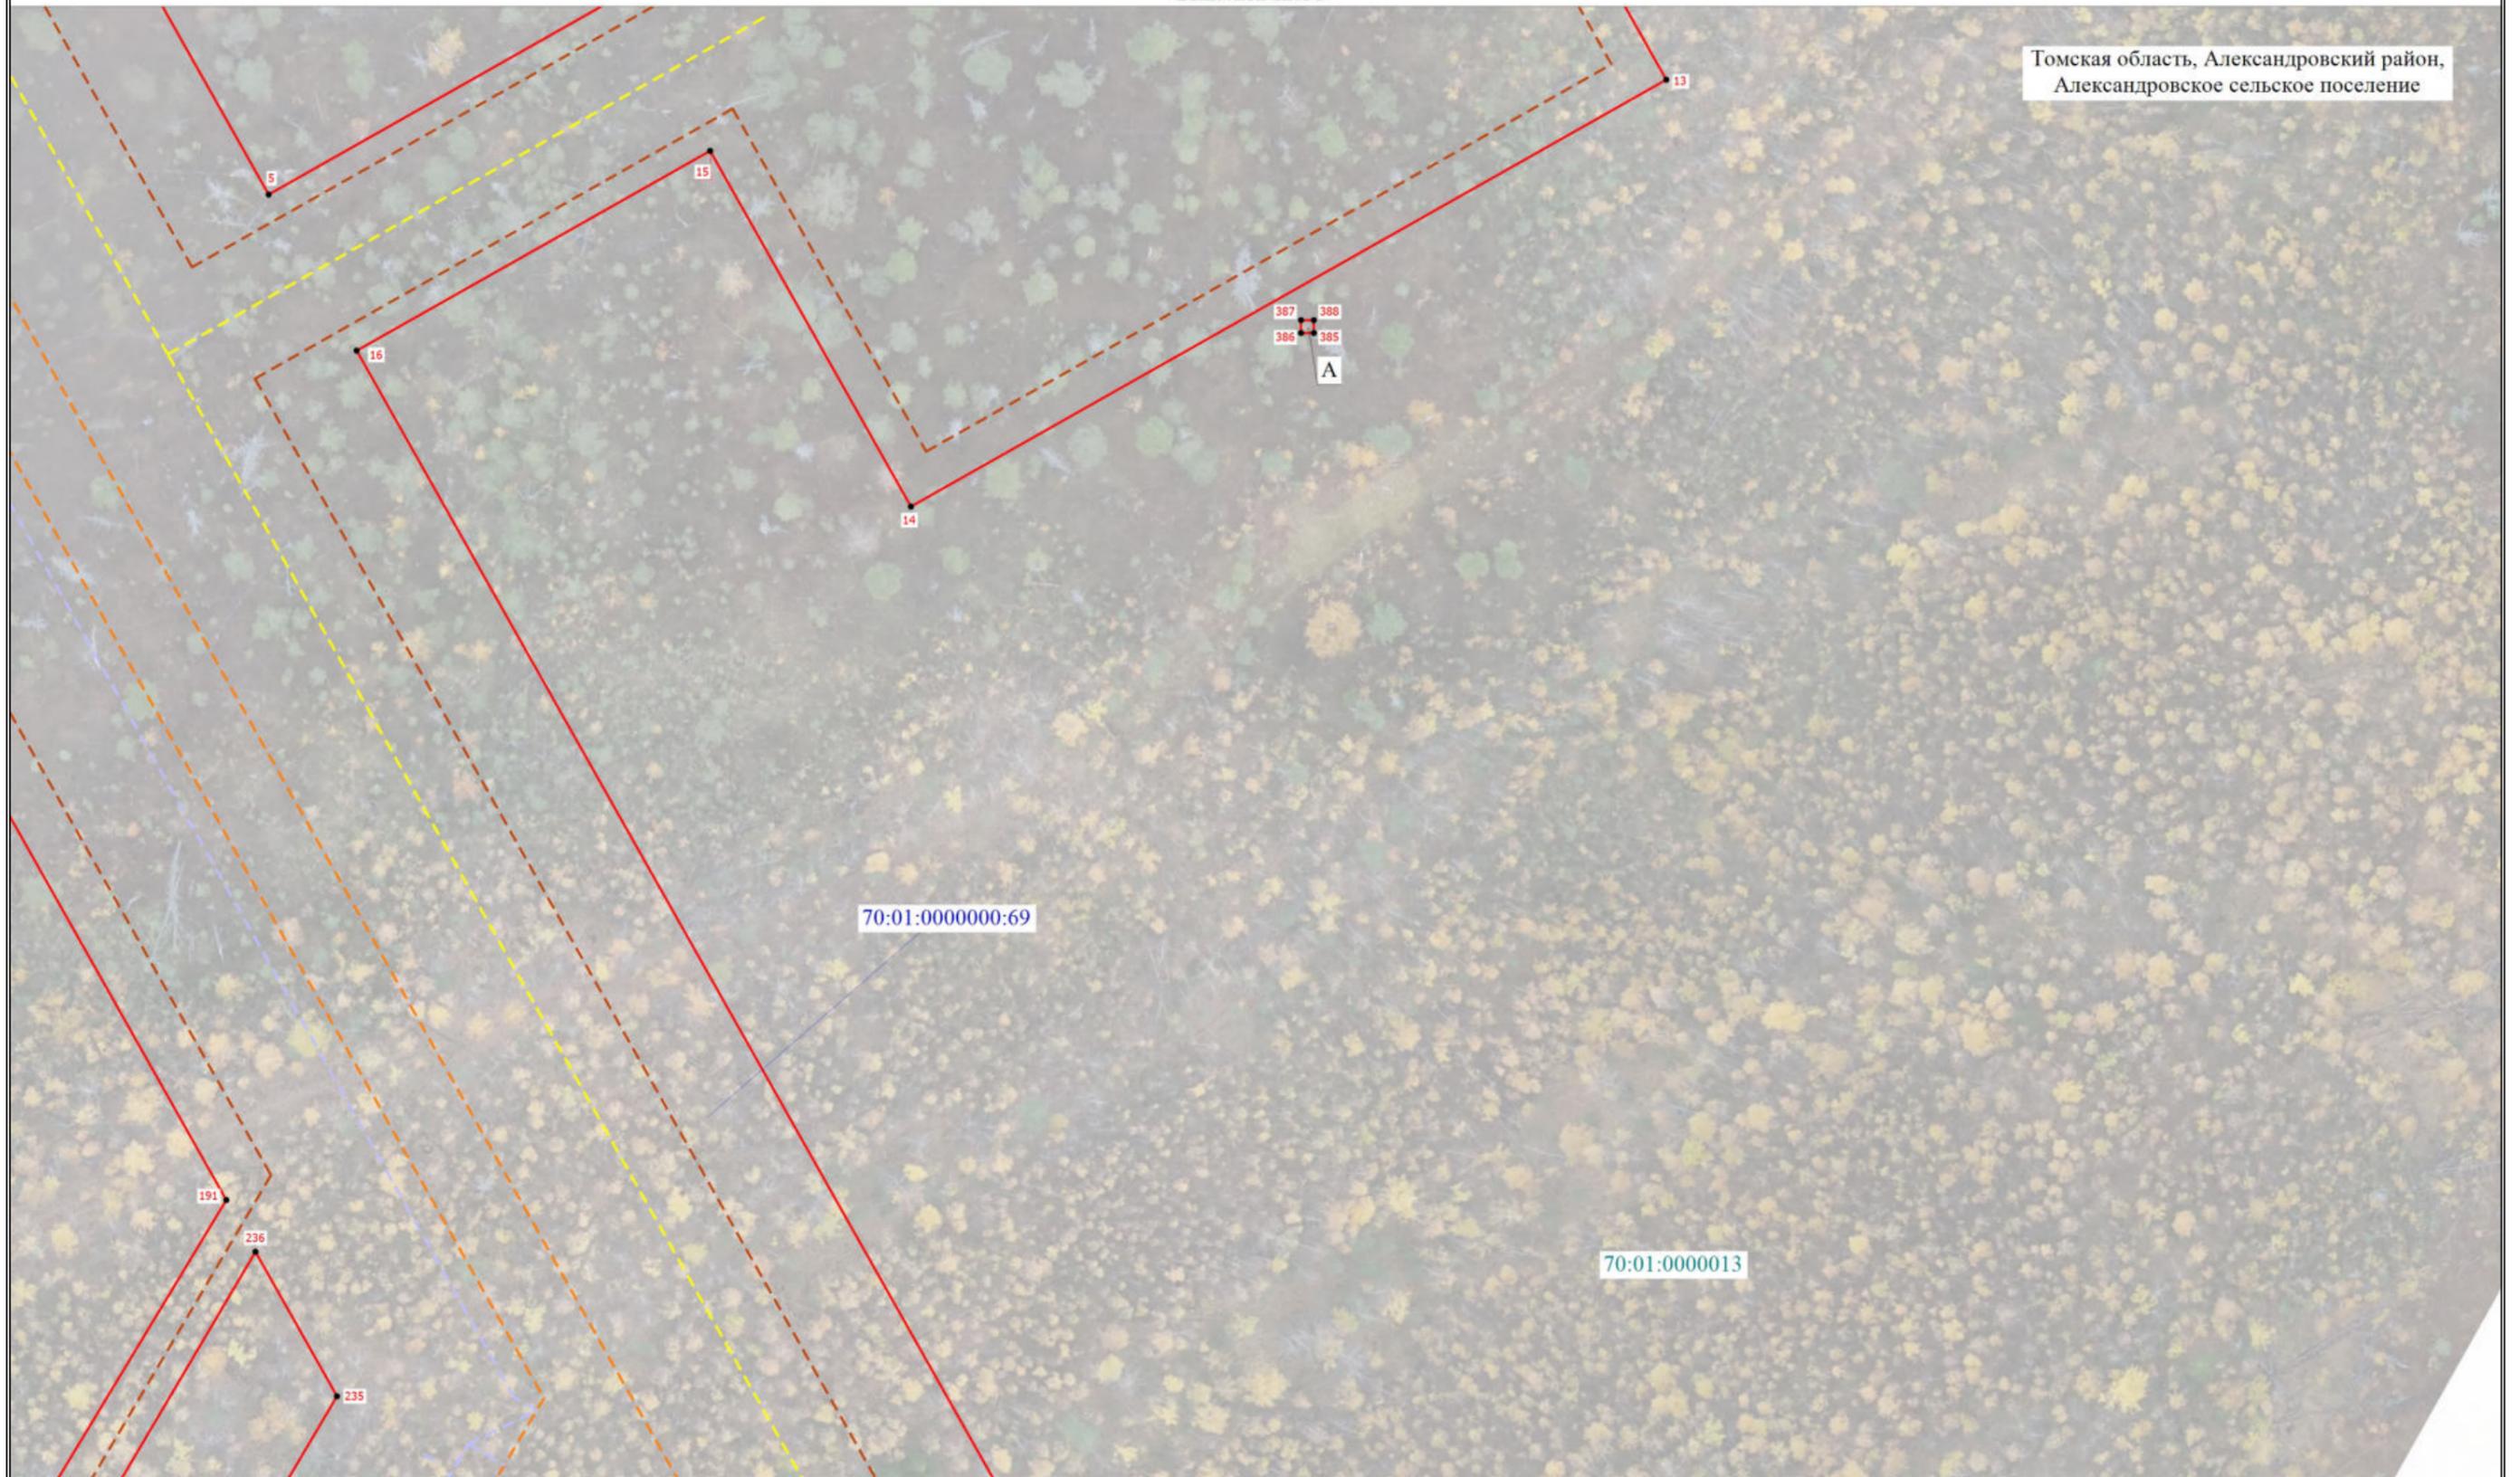

Условные обозначения расположены на основном листе

Масштаб 1:500

# Схема расположения границ публичного сервитута

Выносной лист 4

Томская область, Александровский район,  
Александровское сельское поселение

70:01:0000013:5666

70:01:0000013:5664

70:01:0000013:5653

70:01:0000000:69

ЕЗП 70:01:0000000:11  
70:01:0000013:3393

70:01:0000013:5651


70:01:0000013

ЗНК

ЗНК

Условные обозначения расположены на основном листе


Масштаб 1:1000

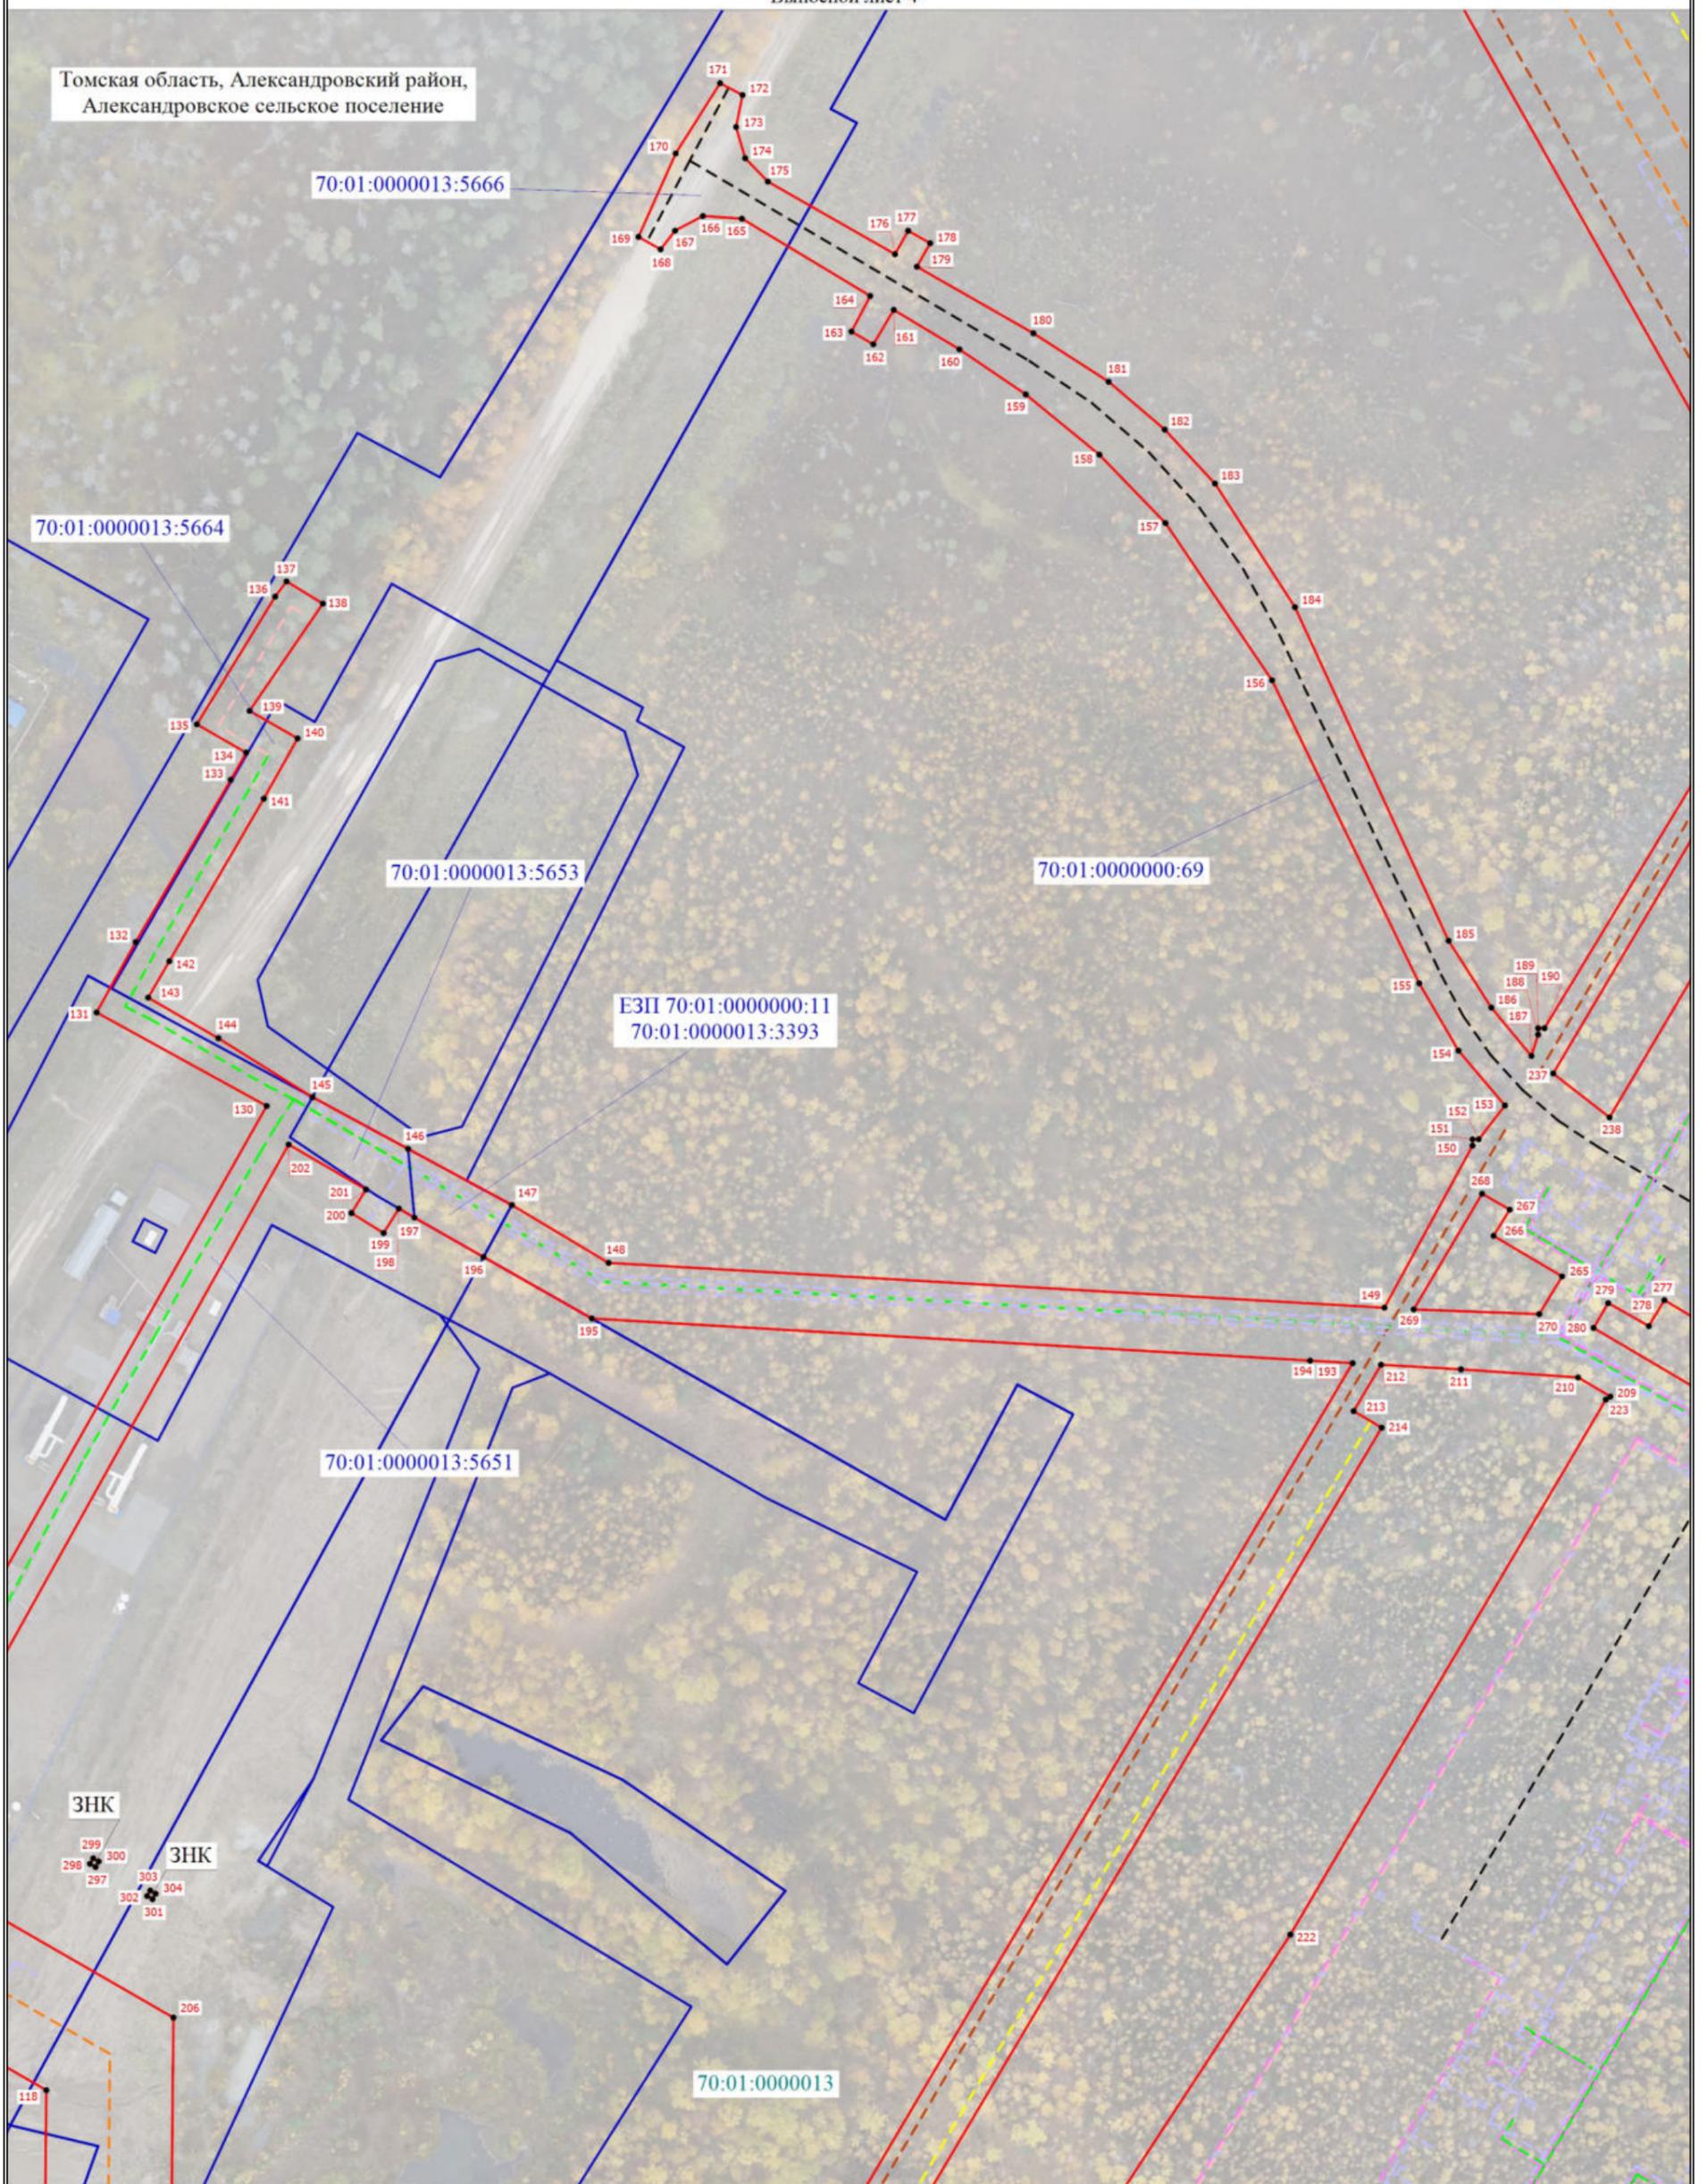

# Схема расположения границ публичного сервитута

Выносной лист 5

Томская область, Александровский район,  
Александровское сельское поселение

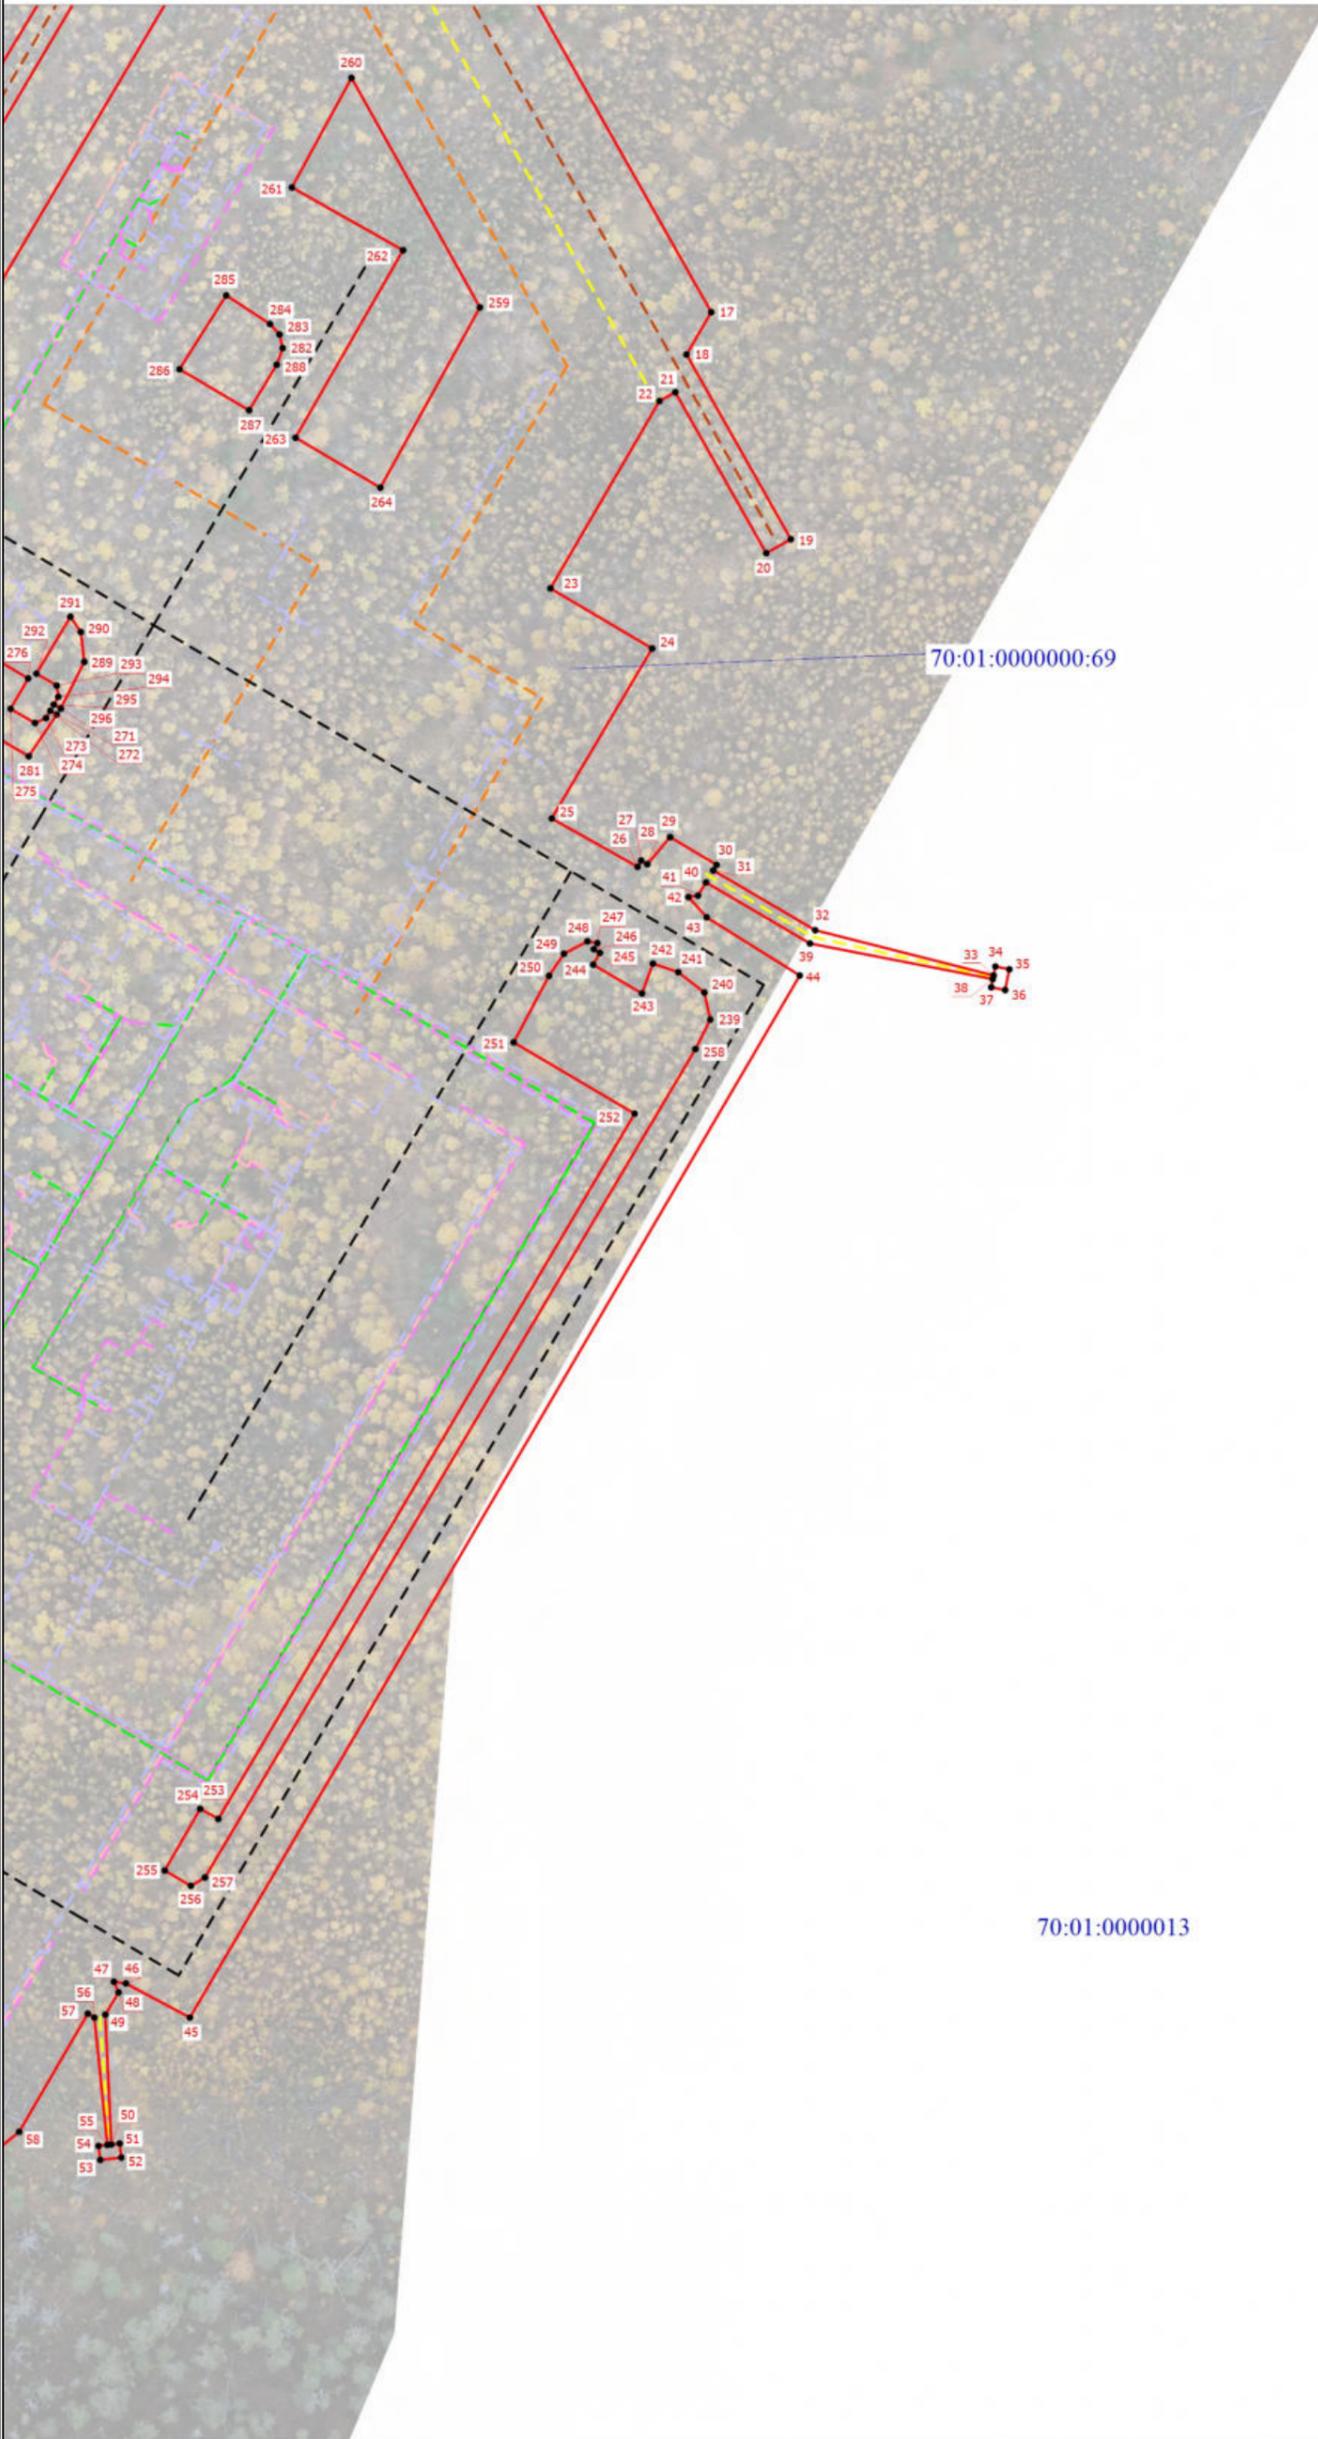


Условные обозначения расположены на основном листе

Масштаб 1:1000

# Схема расположения границ публичного сервитута

Выносной лист 6

Томская область, Александровский район,  
Александровское сельское поселение

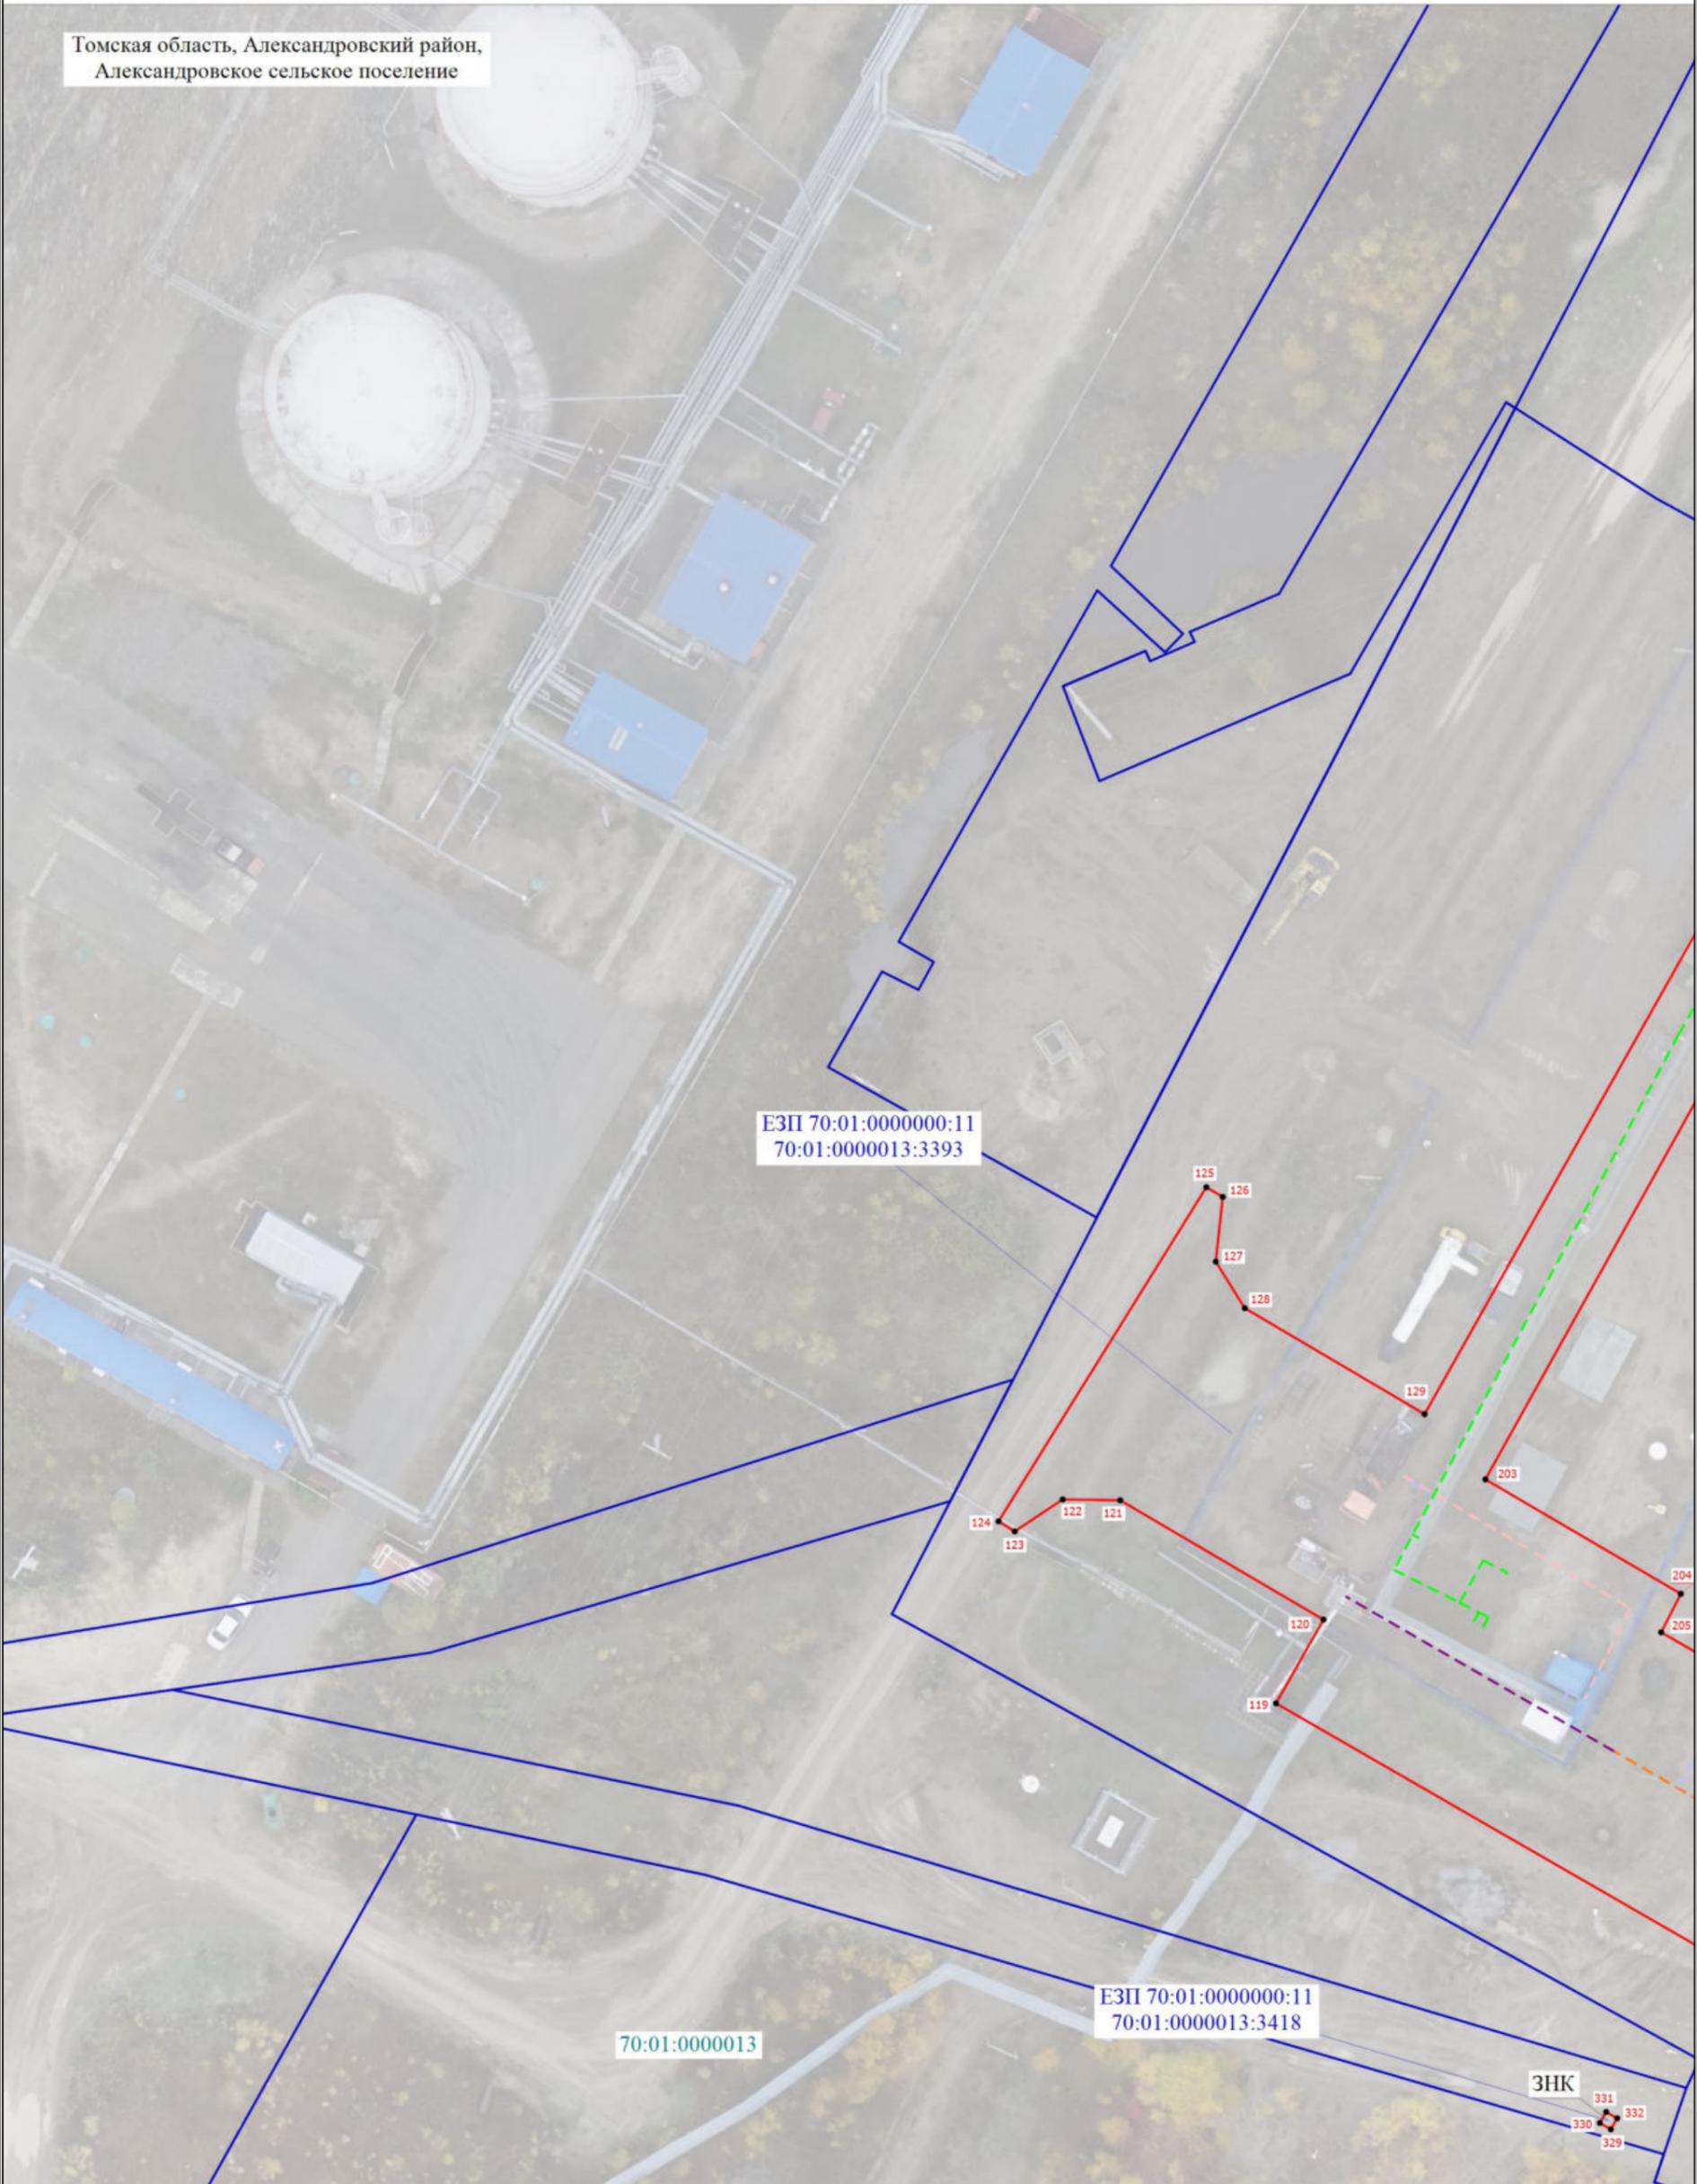

Условные обозначения расположены на основном листе

Масштаб 1:500


# Схема расположения границ публичного сервитута

Выносной лист 7

Томская область, Александровский район,  
Александровское сельское поселение

ЕЗП 70:01:0000000:11  
70:01:0000013:3403

ЕЗП 70:01:0000000:11  
70:01:0000013:5655

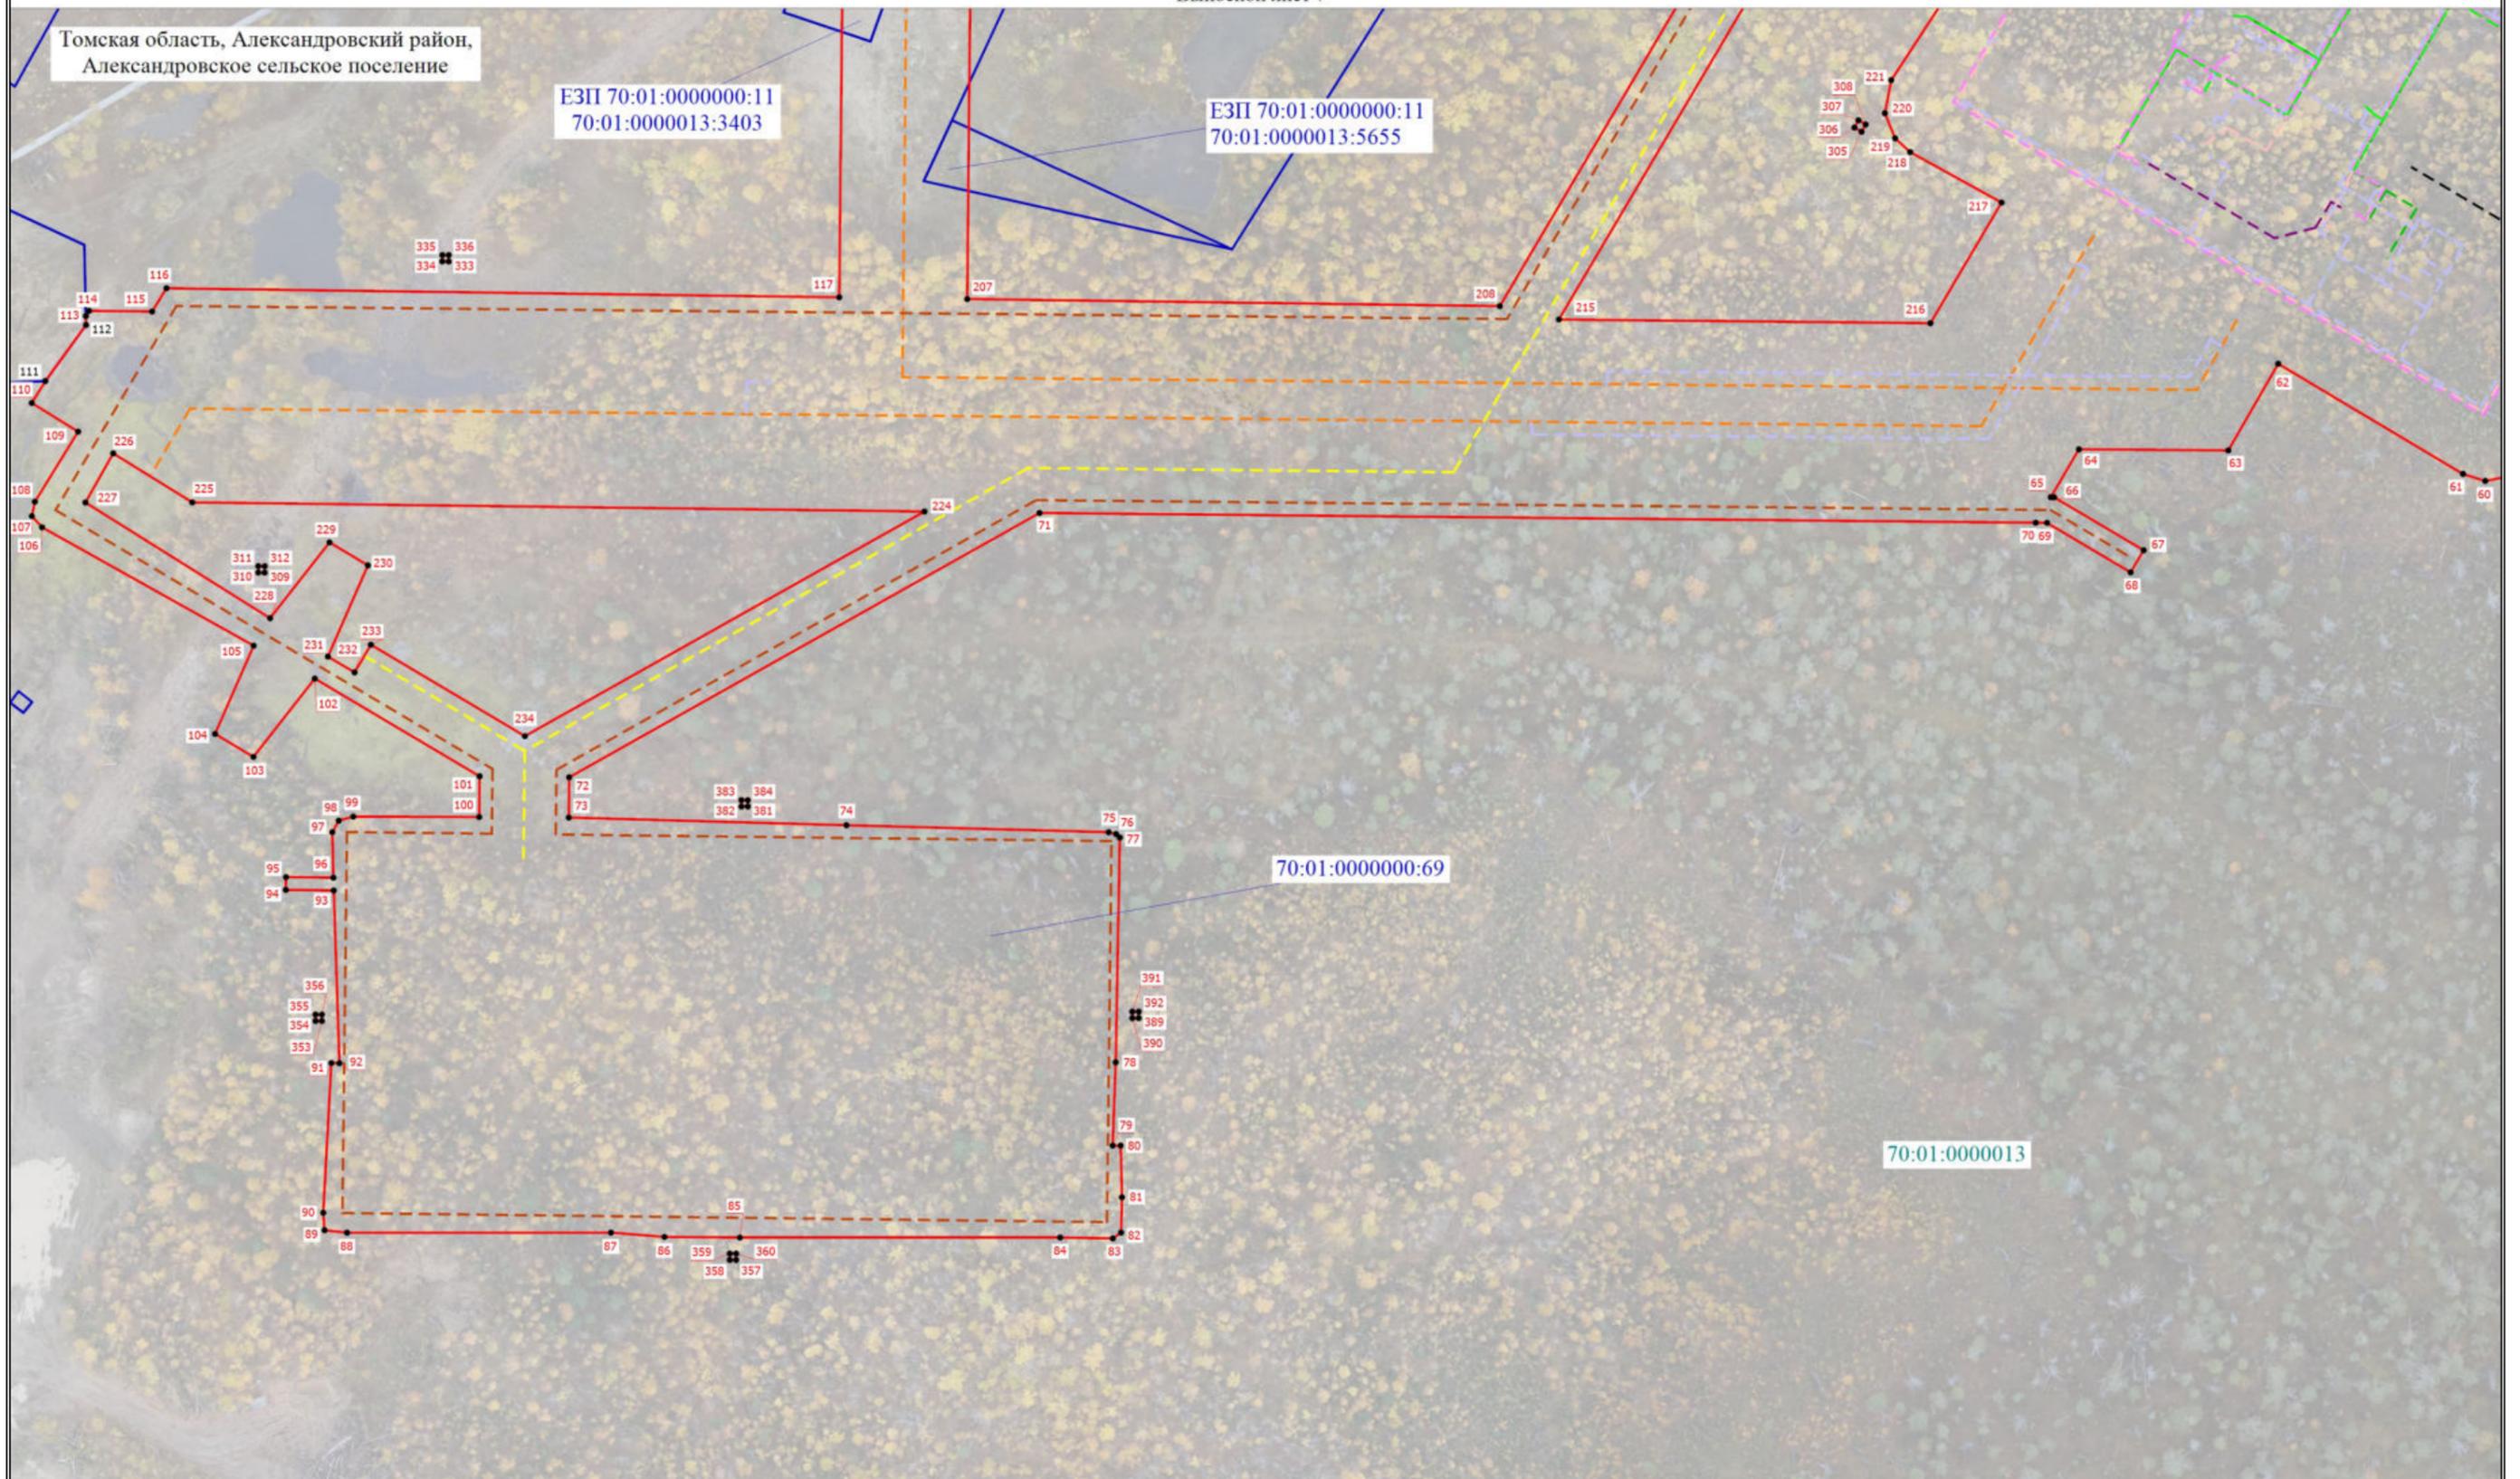

Условные обозначения расположены на основном листе

Масштаб 1:1000