



ОБЩЕСТВО С ОГРАНИЧЕННОЙ ОТВЕТСТВЕННОСТЬЮ  
«Геокондр»  
636700, Томская область, с. Каргасок ул. Голещихина, д. 98,  
тел. 89138411678, тел-факс 838-253-2-73-37  
e-mail: [info@geokondr.ru](mailto:info@geokondr.ru)



Заказчик – Акционерное общество «Транснефть – Сибирь»

**ЭЛЕКТРОСНАБЖЕНИЕ И ТЕЛЕМЕХАНИЗАЦИЯ ЗАДВИЖКИ  
№128 НА 128 КМ «АЛЕКСАНДРОВСКОЕ-АНЖЕРО-СУДЖЕНСК».  
НИЖНЕВАРТОВСКОЕ УМН. СТРОИТЕЛЬСТВО**

***ДОКУМЕНТАЦИЯ ПО ПЛАНИРОВКЕ ТЕРРИТОРИИ  
(ПРОЕКТ ПЛАНИРОВКИ ТЕРРИТОРИИ ЛИНЕЙНОГО ОБЪЕКТА И  
МЕЖЕВАНИЯ ТЕРРИТОРИИ В ЕГО СОСТАВЕ)***

Основная часть проекта планировки территории.  
Графическая часть

ТСИБ-2584-2023.ППТИМТ2

Том 2

2023



ОБЩЕСТВО С ОГРАНИЧЕННОЙ ОТВЕТСТВЕННОСТЬЮ «ГеоКондр»  
636700, Томская область, с. Каргасок ул. Голещихина, д. 98,  
тел. 89138411678, тел-факс 838-253-2-73-37  
e-mail: [info@greokondr.ru](mailto:info@greokondr.ru)



Заказчик – Акционерное общество «Транснефть – Сибирь»

**ЭЛЕКТРОСНАБЖЕНИЕ И ТЕЛЕМЕХАНИЗАЦИЯ ЗАДВИЖКИ  
№128 НА 128 КМ «АЛЕКСАНДРОВСКОЕ-АНЖЕРО-СУДЖЕНСК».  
НИЖНЕВАРТОВСКОЕ УМН. СТРОИТЕЛЬСТВО**

**ДОКУМЕНТАЦИЯ ПО ПЛАНИРОВКЕ ТЕРРИТОРИИ**

**(ПРОЕКТ ПЛАНИРОВКИ ТЕРРИТОРИИ ЛИНЕЙНОГО ОБЪЕКТА И  
МЕЖЕВАНИЯ ТЕРРИТОРИИ В ЕГО СОСТАВЕ)**

Основная часть проекта планировки территории.  
Графическая часть

ТСИБ-2584-2023.ППТиМТ2

Том 2

Генеральный директор



Д.Б. Соколов

2023

Взам. инв. №	
Подл. и дата	
Инв. № подл.	

## РЕГИСТРАЦИОННАЯ КАРТОЧКА ЛИНЕЙНОГО ОБЪЕКТА

1.	Наименование объекта	Титул объекта: «Электроснабжение и телемеханизация задвижки №128 на 128 км «Александровское-Анжеро-Судженск». Нижневартовское УМН. Строительство».
2.	Адрес объекта	Томская область, Александровский район, межселенная территория
3.	Заказчик	АО «Транснефть – Сибирь» 625027, г. Тюмень ул. Республики, 139 Тел: (3452) 32-27-10 e-mail: <a href="mailto:info@sibnefteprovod.ru">info@sibnefteprovod.ru</a>
4.	Разработчик	ООО «ГеоКондр» 636700, Томская область, с. Каргасок ул. Голещихина, д. 98 Тел: 8(382)-53-27-3-37 e-mail: <a href="mailto:info@geokondr.ru">info@geokondr.ru</a>
5.	Вид строительства	Строительство
6.	Стадия	Документация по планировке территории
7.	Вид и наименование планируемого к размещению объекта капитального строительства, его основные характеристики	Линейная задвижка шиберная электроприводная на 128 км МН «А-А-С» <ul style="list-style-type: none"><li>➤ Электропривод во взрывозащищенном исполнении «ЭПЦ-20000»;</li><li>➤ Электродвигатель ДАТЭК-350 мощностью 18,5 кВт, 950 об/мин, I=32 А</li><li>➤ Вид взрывозащиты 1ExdIIBT4X.</li></ul>
8.	Намечаемые сроки строительства	03.08.2024г - 28.01.2025
9.	Основание для подготовки документации по планировке территории	Приказ АО «Транснефть – Сибирь» от 22 ноября 2023 года №2584 «О подготовке документации по планировке территории»
10.	Статус объекта	Объект регионального значения

Инв. № подл.	
Подл. и дата	
Взам. инв. №	





## Примечания к графической части

1. Материалы инженерных изысканий, выполненные филиалом «Омскгипротрубопровод» в 2023 г. (шифр Г.4.0000.24102-ТСИБ\_ОГТП-500.000-ИИ.П, ИГДИ, ИГИ, ИГМИ, ИЭИ)

2. Чертеж красных линий не подготавливается на основании Приказа Минстроя России от 16.12.2019 N 803/пр, отменяющего действие Приказа Минстроя России от 25 апреля 2017 г. N 742/пр «О Порядке установления и отображения красных линий, обозначающих границы территорий, занятых линейными объектами и (или) предназначенных для размещения линейных объектов» с 07.02.2020г.

Существующие (ранее установленных в соответствии с законодательством Российской Федерации) изменяемые и отменяемые красные линии территории общего пользования в границах разработки ДПТ отсутствуют (согласно письму Администрации Александровского района от 20.11.2023 № 01-51-4714/23-0 (Представлены в Приложении Н Том 3));

3. Чертеж границ зон планируемого размещения линейных объектов, подлежащих реконструкции в связи с изменением их местоположения не подготавливается, в связи с отсутствием таких объектов.

4. Граница территории, в отношении которой осуществляется подготовка проекта планировки территории, определена согласно Постановлению Правительства РФ № 564 от 12.05.2017 г. по внешним границам максимально удаленных от планируемого маршрута прохождения линейного объекта зон с особыми условиями использования территории

Инв. № подл.						<b>ТСИБ-2584-2023.ППТ и МТ2</b>	Лист
							3
Подп. и дата							
Взам. инв. №							
	Изм.	Кол.уч.	Лист	№ док.	Подп.	Дата	


ОБЗОРНАЯ СХЕМА

к чертежу границ зон планируемого размещения линейного объекта:

«Электроснабжение и телемеханизация задвижки №128 на 128 км «Александровское - Анжеро - Судженск». Нижневартовское УМН.

Строительство»

УСЛОВНЫЕ ОБОЗНАЧЕНИЯ  
ГРАНИЦЫ И ТЕРРИТОРИИ

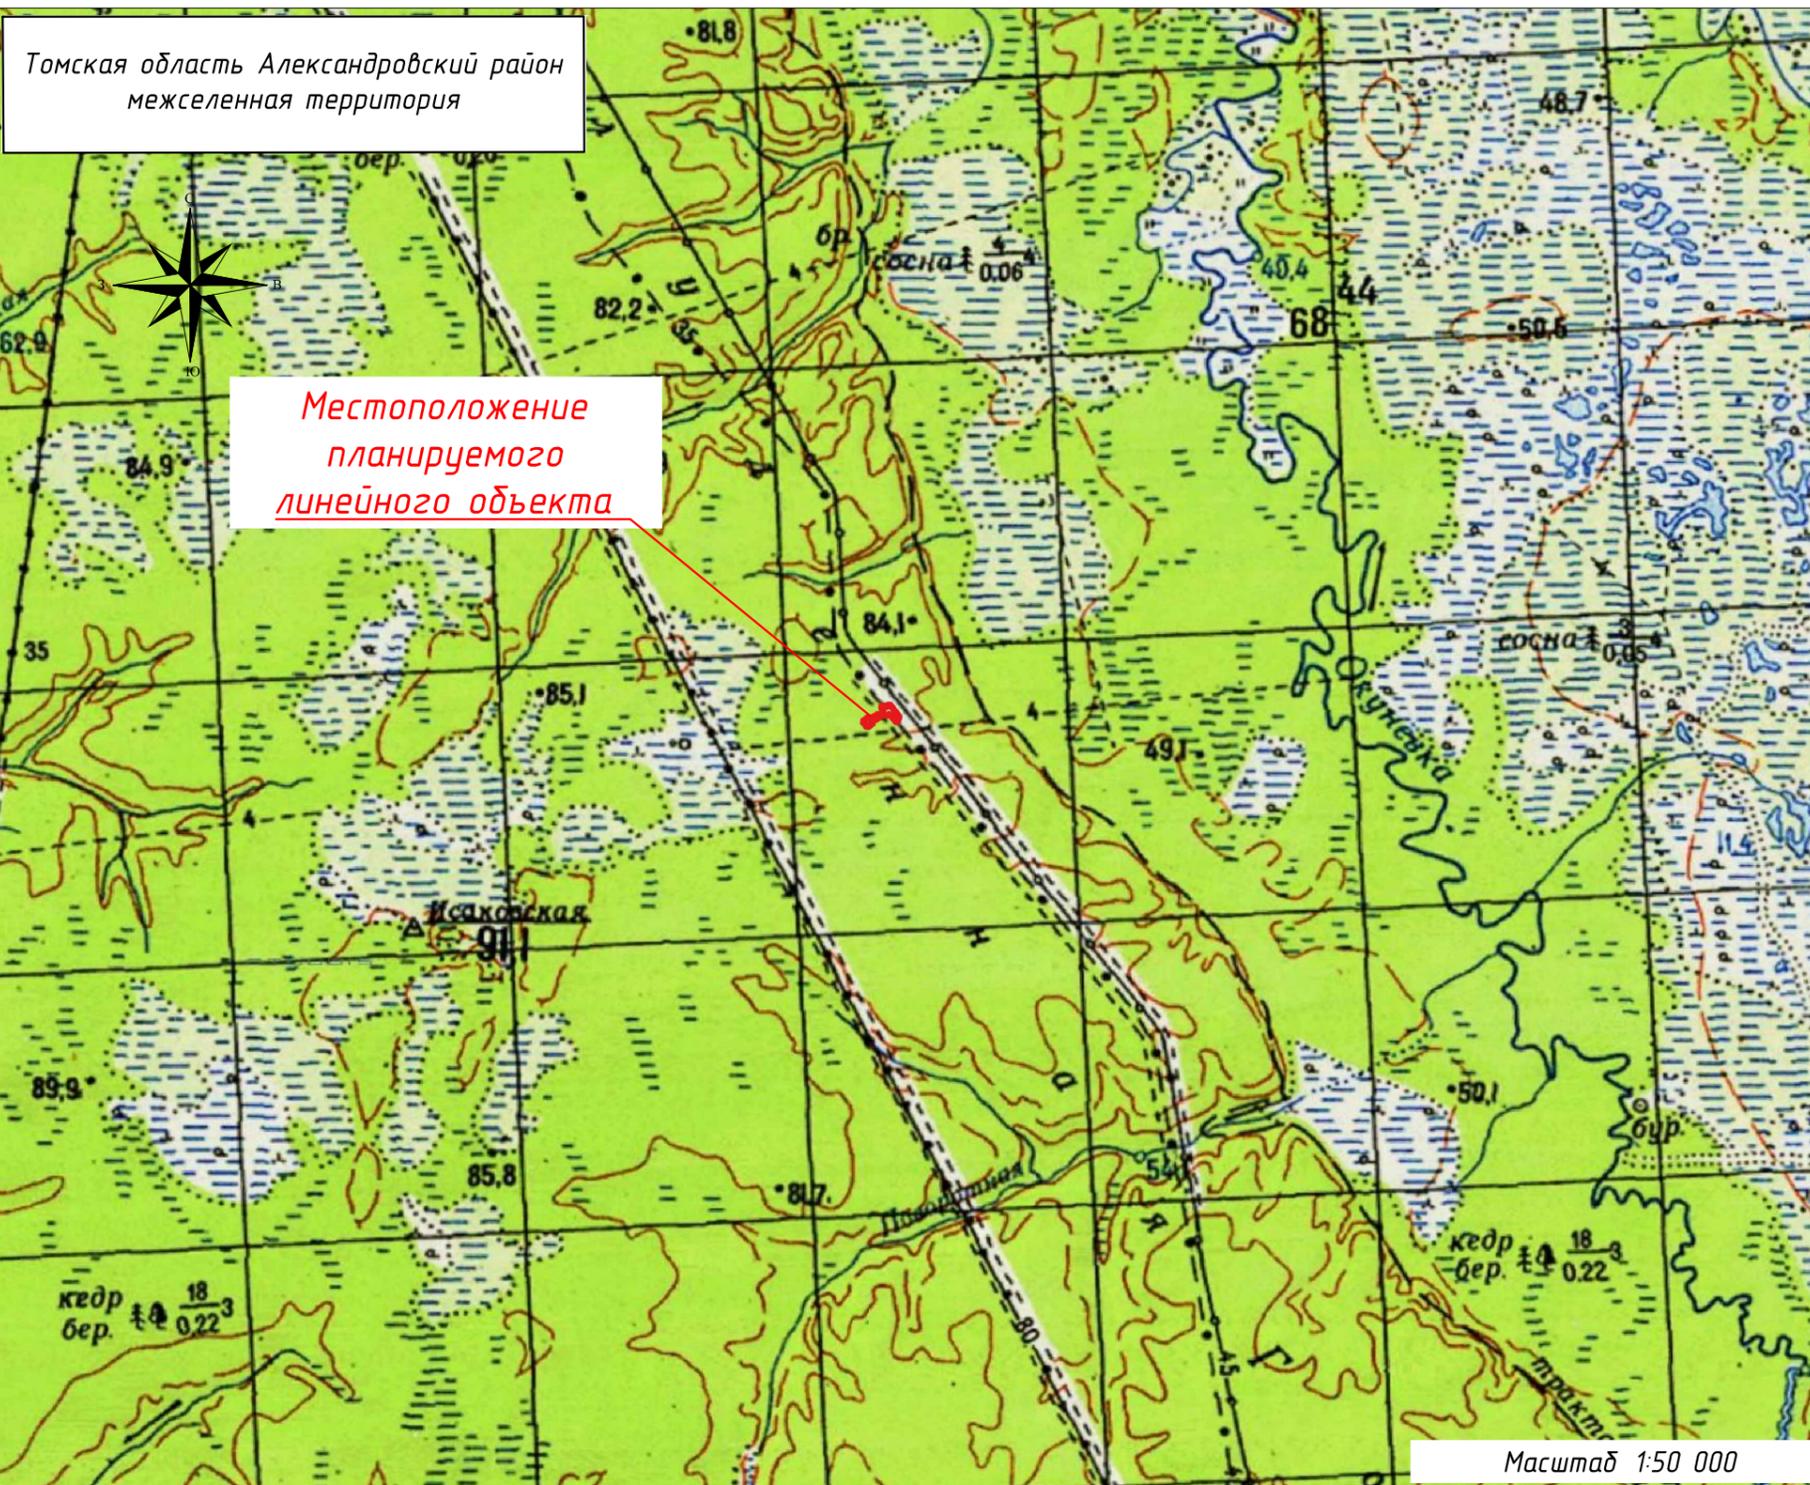

- граница территории, в отношении которой осуществляется подготовка проекта планировки территории
- граница зоны планируемого размещения проектируемого линейного объекта
- граница планируемого элемента планировочной структуры
- граница зоны временных зданий и сооружений
- граница зоны демонтажа
- зона планируемого размещения объектов капитального строительства, проектируемых в составе линейных объектов
- номера характерных точек границы зоны планируемого размещения линейного объекта
- номера характерных точек границы зоны демонтажа
- номера контуров зон временных зданий и сооружений
- вдольтрассовая линии электропередач напряжением 10 кВ
- электрохимическая защита
- кабель связи
- эстакада
- электрокабель
- ПКУ с КТП
- ДЭС
- молниеотвод
- ограждение
- опора освещения
- подъездная дорога

ГРАНИЦЫ ЗОНЫ ПЛАНИРУЕМОГО РАЗМЕЩЕНИЯ ОКС

Примечания к чертежу границ зон планируемого размещения линейного объекта представлены на стр. 6 текстовой части Тома 2

Согласовано

Масштаб 1:50 000

ТСИБ - 2584 - 2023. ППТ и МТ 2. ГЧ 1

«Электроснабжение и телемеханизация задвижки №128 на 128 км «Александровское - Анжеро - Судженск». Нижневартовское УМН. Строительство»

Изм.	Кол.уч.	Лист	№ док.	Подп.	Дата
Разраб.		Васильева Е. А.		<i>Е.А.</i>	12.2023
Проверил		Сунков Д.В.		<i>Д.В.</i>	12.2023
Н. контр.		Соколов Д.Б.		<i>Д.Б.</i>	12.2023




Стадия	Лист	Листов
П	1	2

Чертеж границ зон планируемого размещения линейного объекта

ООО "ГЕОКОНДР"

Томская область Александровский район  
межселенная территория

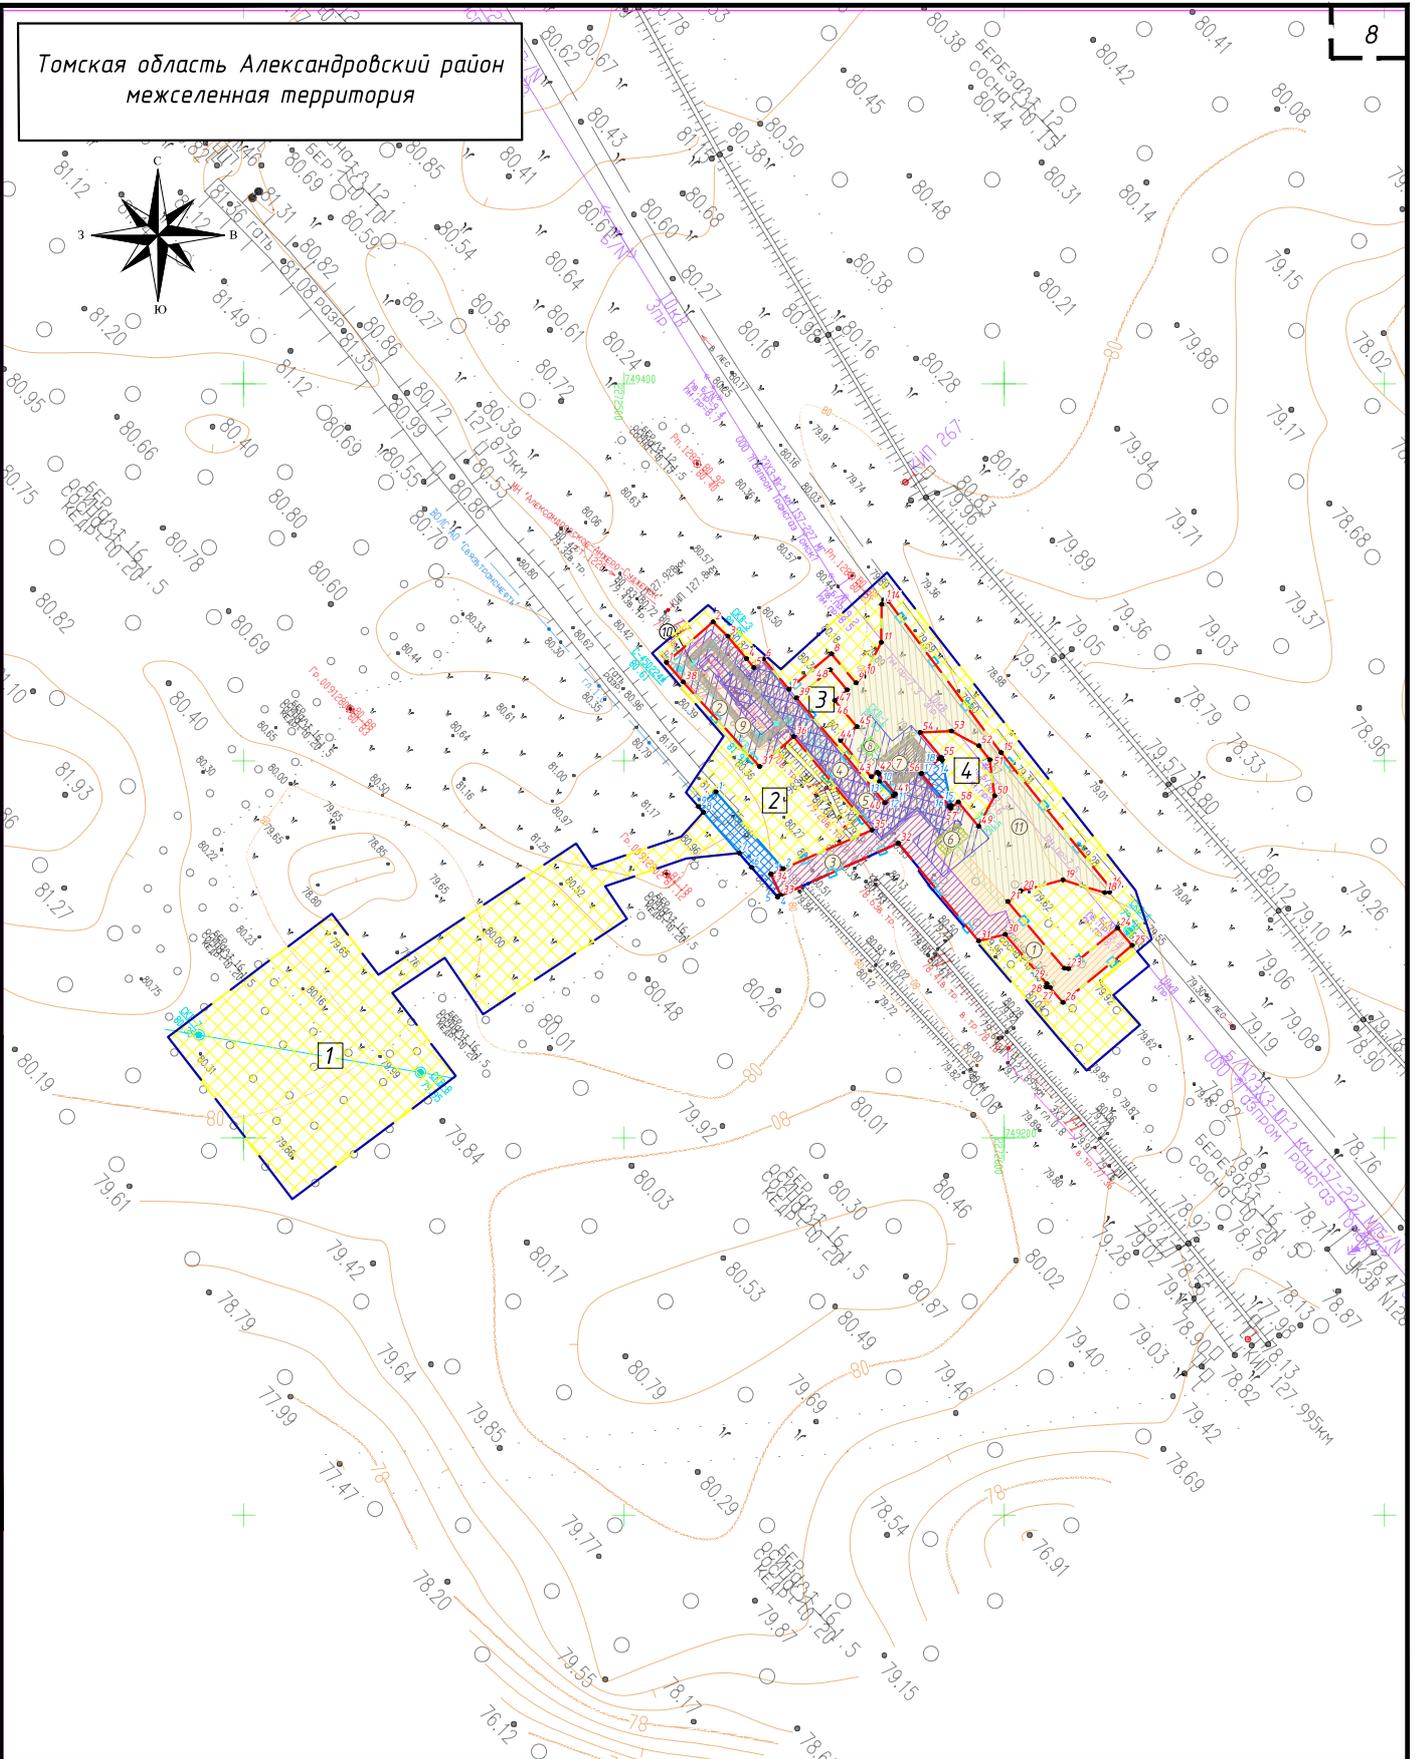

Согласовано

Изм.	Кол.уч.	Лист N док.	Подп.	Дата
Разраб.	Васильева Е.А.		<i>В.А.</i>	12.2023
Проверил	Сунков Д.В.		<i>Д.В.</i>	12.2023
Н. контр.	Соколов Д.Б.		<i>Д.Б.</i>	12.2023

ТСИБ -2584-2023. ППТчМТ 2. ГЧ1

«Электроснабжение и телемеханизация задвижки №128 на 128 км  
«Александровское – Анжеро – Судженск». Нижневартовское УМН. Строительство»



Заказчик:

Стадия	Лист	Листов
П	2	2

Чертеж границ зон планируемого размещения линейного объекта  
Масштаб 1:2000

ООО "ГЕОКОНДР"